

Abbildung beispielhaft  
für alle Varianten

Baumhauskombination Lukas		Auftraggeber:		AB/AG-Nr.
EM-S13-4033-G1-xx-xx-ARx		Bauvorhaben:		bvn:
Planinhalt: Übersichtsplan	Format: DIN A3	Maßstab: 1: -	Maßeinheit: cm	Blatt: 3D-1v3
Werkstoff/Behandlung:	Norm: EN 1176, EN 1177		Toleranzen nach DIN: ISO-2768-c	
Zeichner: K. Dahnk	Datum: 07.02.2024			
Geprüft: J. Seel	Datum: 20.02.2024			
Index: 240207	Diese Zeichnung ist unser geistiges Eigentum. Sie darf ohne unsere schriftliche Einwilligung weder kopiert, verwendet, noch dritten Personen zugänglich gemacht werden.			
Ernst Maier Spielplatzgeräte GmbH Wasserburger Str. 70, D-83352 Altenmarkt a. d. Alz Tel. +49 8621 50 82-0, Fax +49 8621 50 82-11 www.spielplatzgeraete-maier.com www.spgm-power.com				

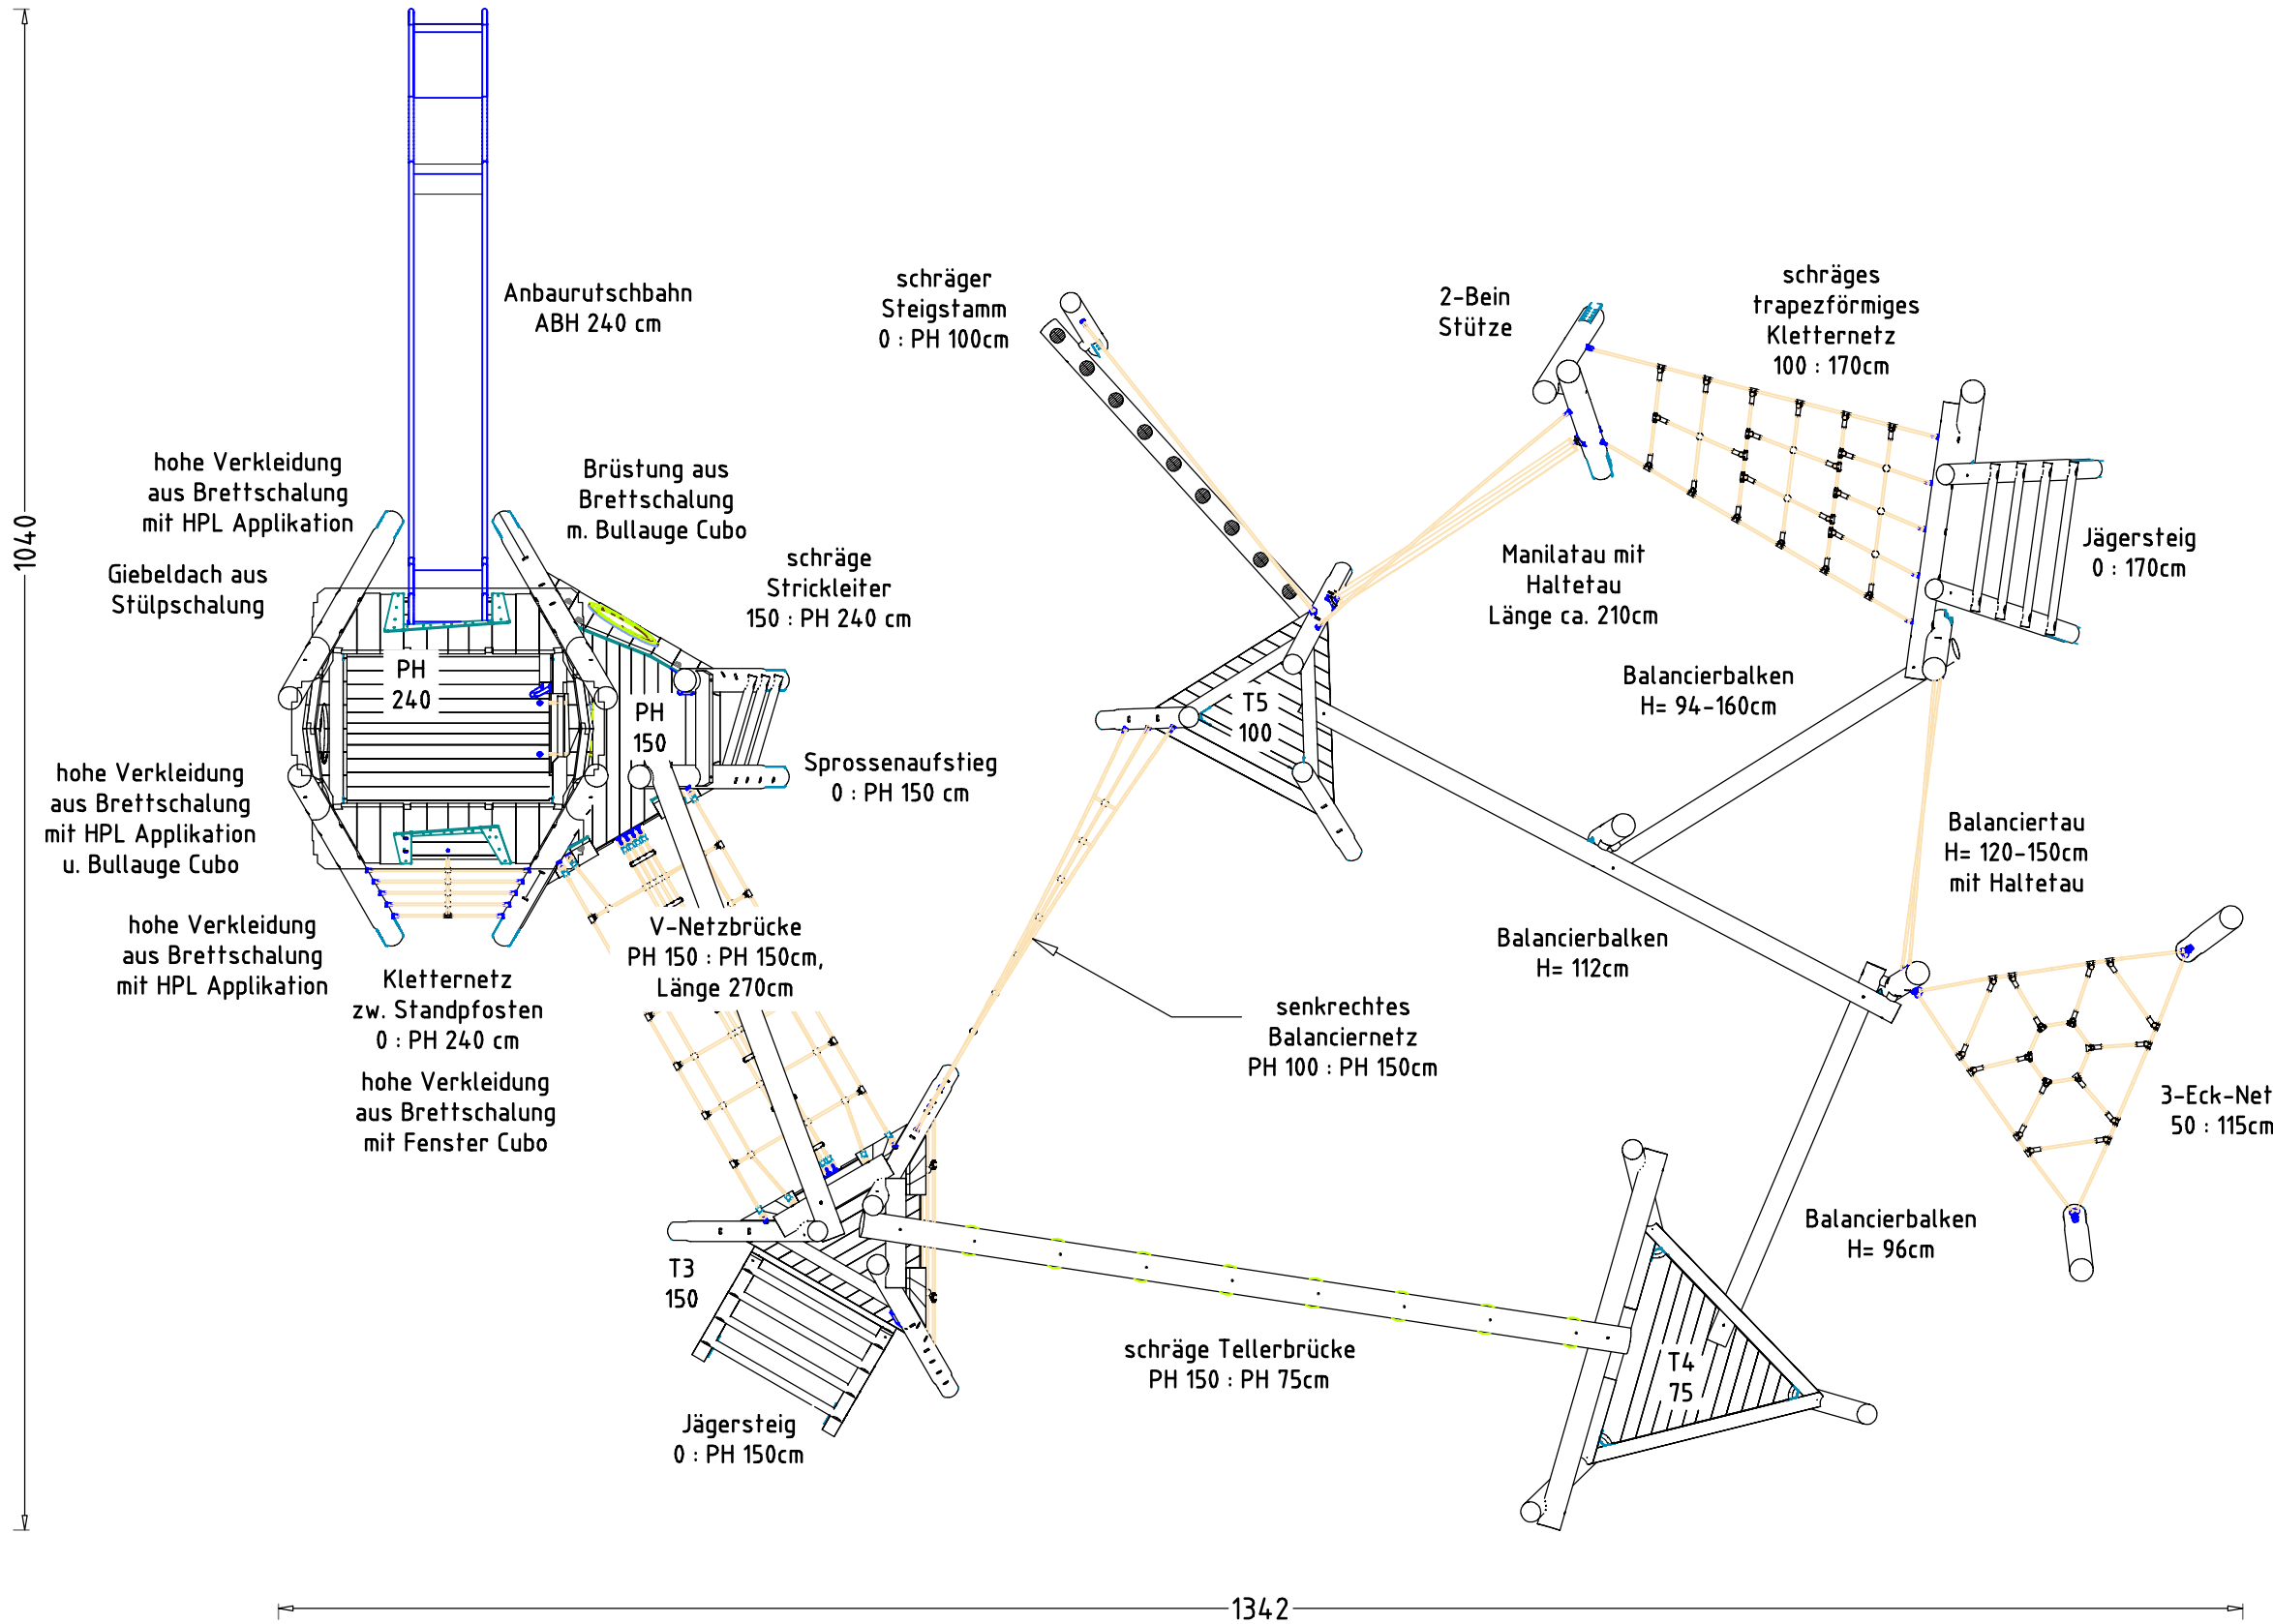


Abbildung beispielhaft für alle Varianten

Baumhauskombination Lukas		Auftraggeber:		AB/AG-Nr.
EM-S13-4033-G1-xx-xx-ARx		Bauvorhaben:		bvn:
Planinhalt: Geräteabmessung	Format: DIN A3	Maßstab: 1:50	Maßeinheit: cm	Blatt: 3D-2v3
Werkstoff/Behandlung:	Norm: EN 1176, EN 1177		Toleranzen nach DIN: ISO-2768-c	
Zeichner: K. Dahnk	Datum: 07.02.2024			
Geprüft: J. Seel	Datum: 20.02.2024			
Index: 240207	Diese Zeichnung ist unser geistiges Eigentum. Sie darf ohne unsere schriftliche Einwilligung weder kopiert, verwendet, noch dritten Personen zugänglich gemacht werden.			
Ernst Maier Spielplatzgeräte GmbH Wasserburger Str. 70, D-83552 Altenmarkt a. d. Alz Tel. +49 8621 50 82-0, Fax +49 8621 50 82-11 www.spielplatzgeraete-maier.com www.spgm-power.com				



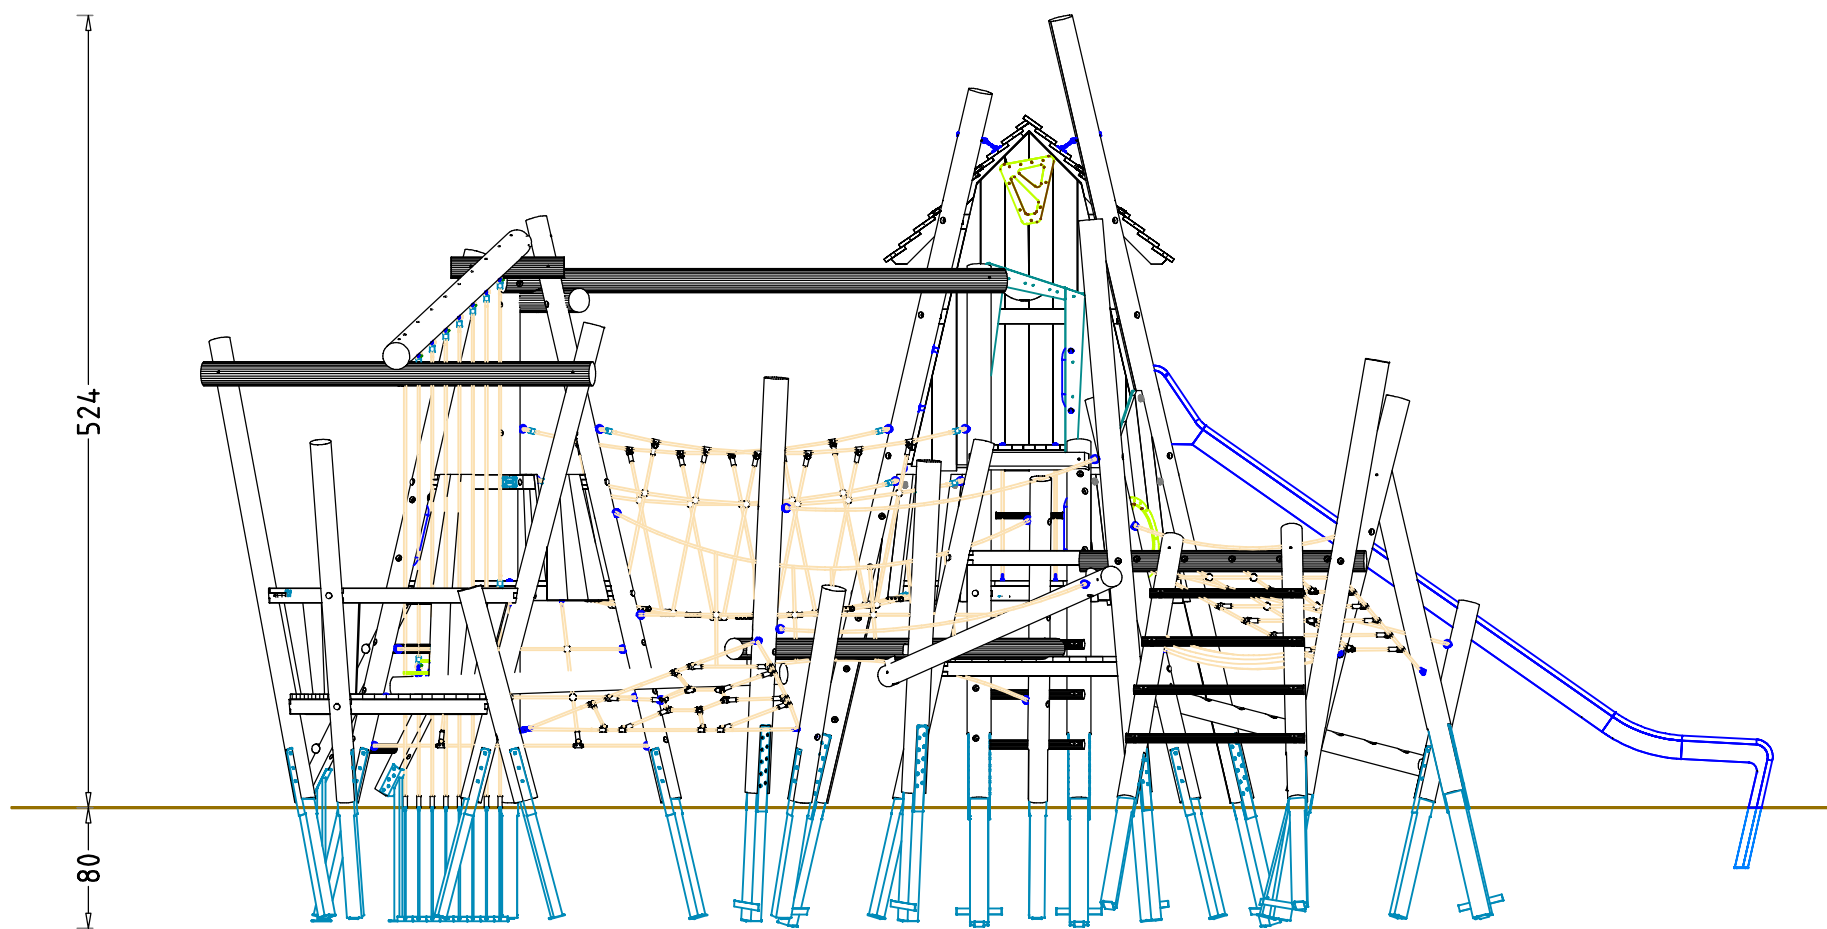


Abbildung beispielhaft  
für alle Varianten

Baumhauskombination Lukas		Auftraggeber:		AB/AG-Nr.
EM-S13-4033-G1-xx-xx-ARx		Bauvorhaben:		bvn:
Planinhalt: Geräteabmessung	Format: DIN A3	Maßstab: 1:50	Maßeinheit: cm	Blatt: 3D-3v3
Werkstoff/Behandlung:	Norm: EN 1176, EN 1177		Toleranzen nach DIN: ISO-2768-c	
Zeichner: K. Dahnk	Datum: 07.02.2024			
Geprüft: J. Seel	Datum: 20.02.2024			
Index: 240207	Diese Zeichnung ist unser geistiges Eigentum. Sie darf ohne unsere schriftliche Einwilligung weder kopiert, verwendet, noch dritten Personen zugänglich gemacht werden.			
Ernst Maier Spielplatzgeräte GmbH Wasserburger Str. 70, D-83352 Altenmarkt a. d. Alz Tel. +49 8621 50 82-0, Fax +49 8621 50 82-11 www.spielplatzgeraete-maier.com www.spgm-power.com				



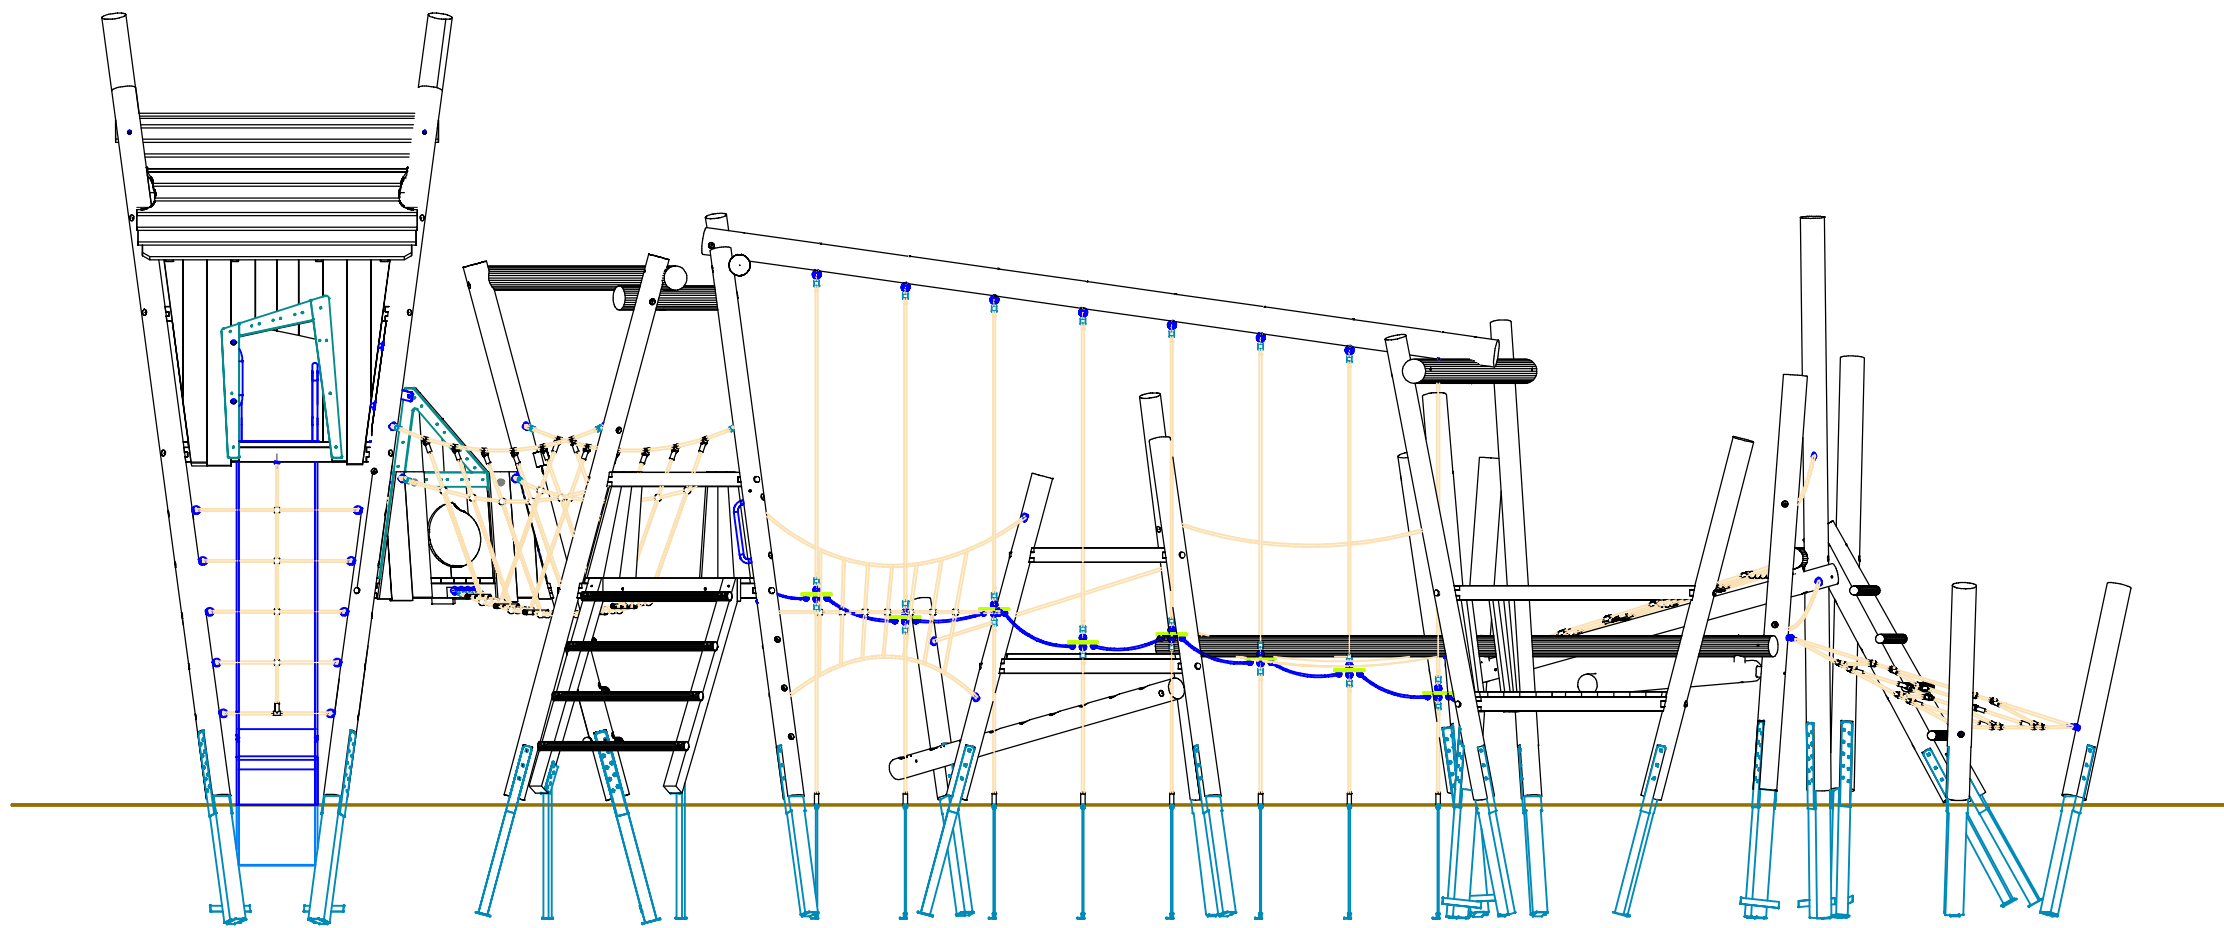

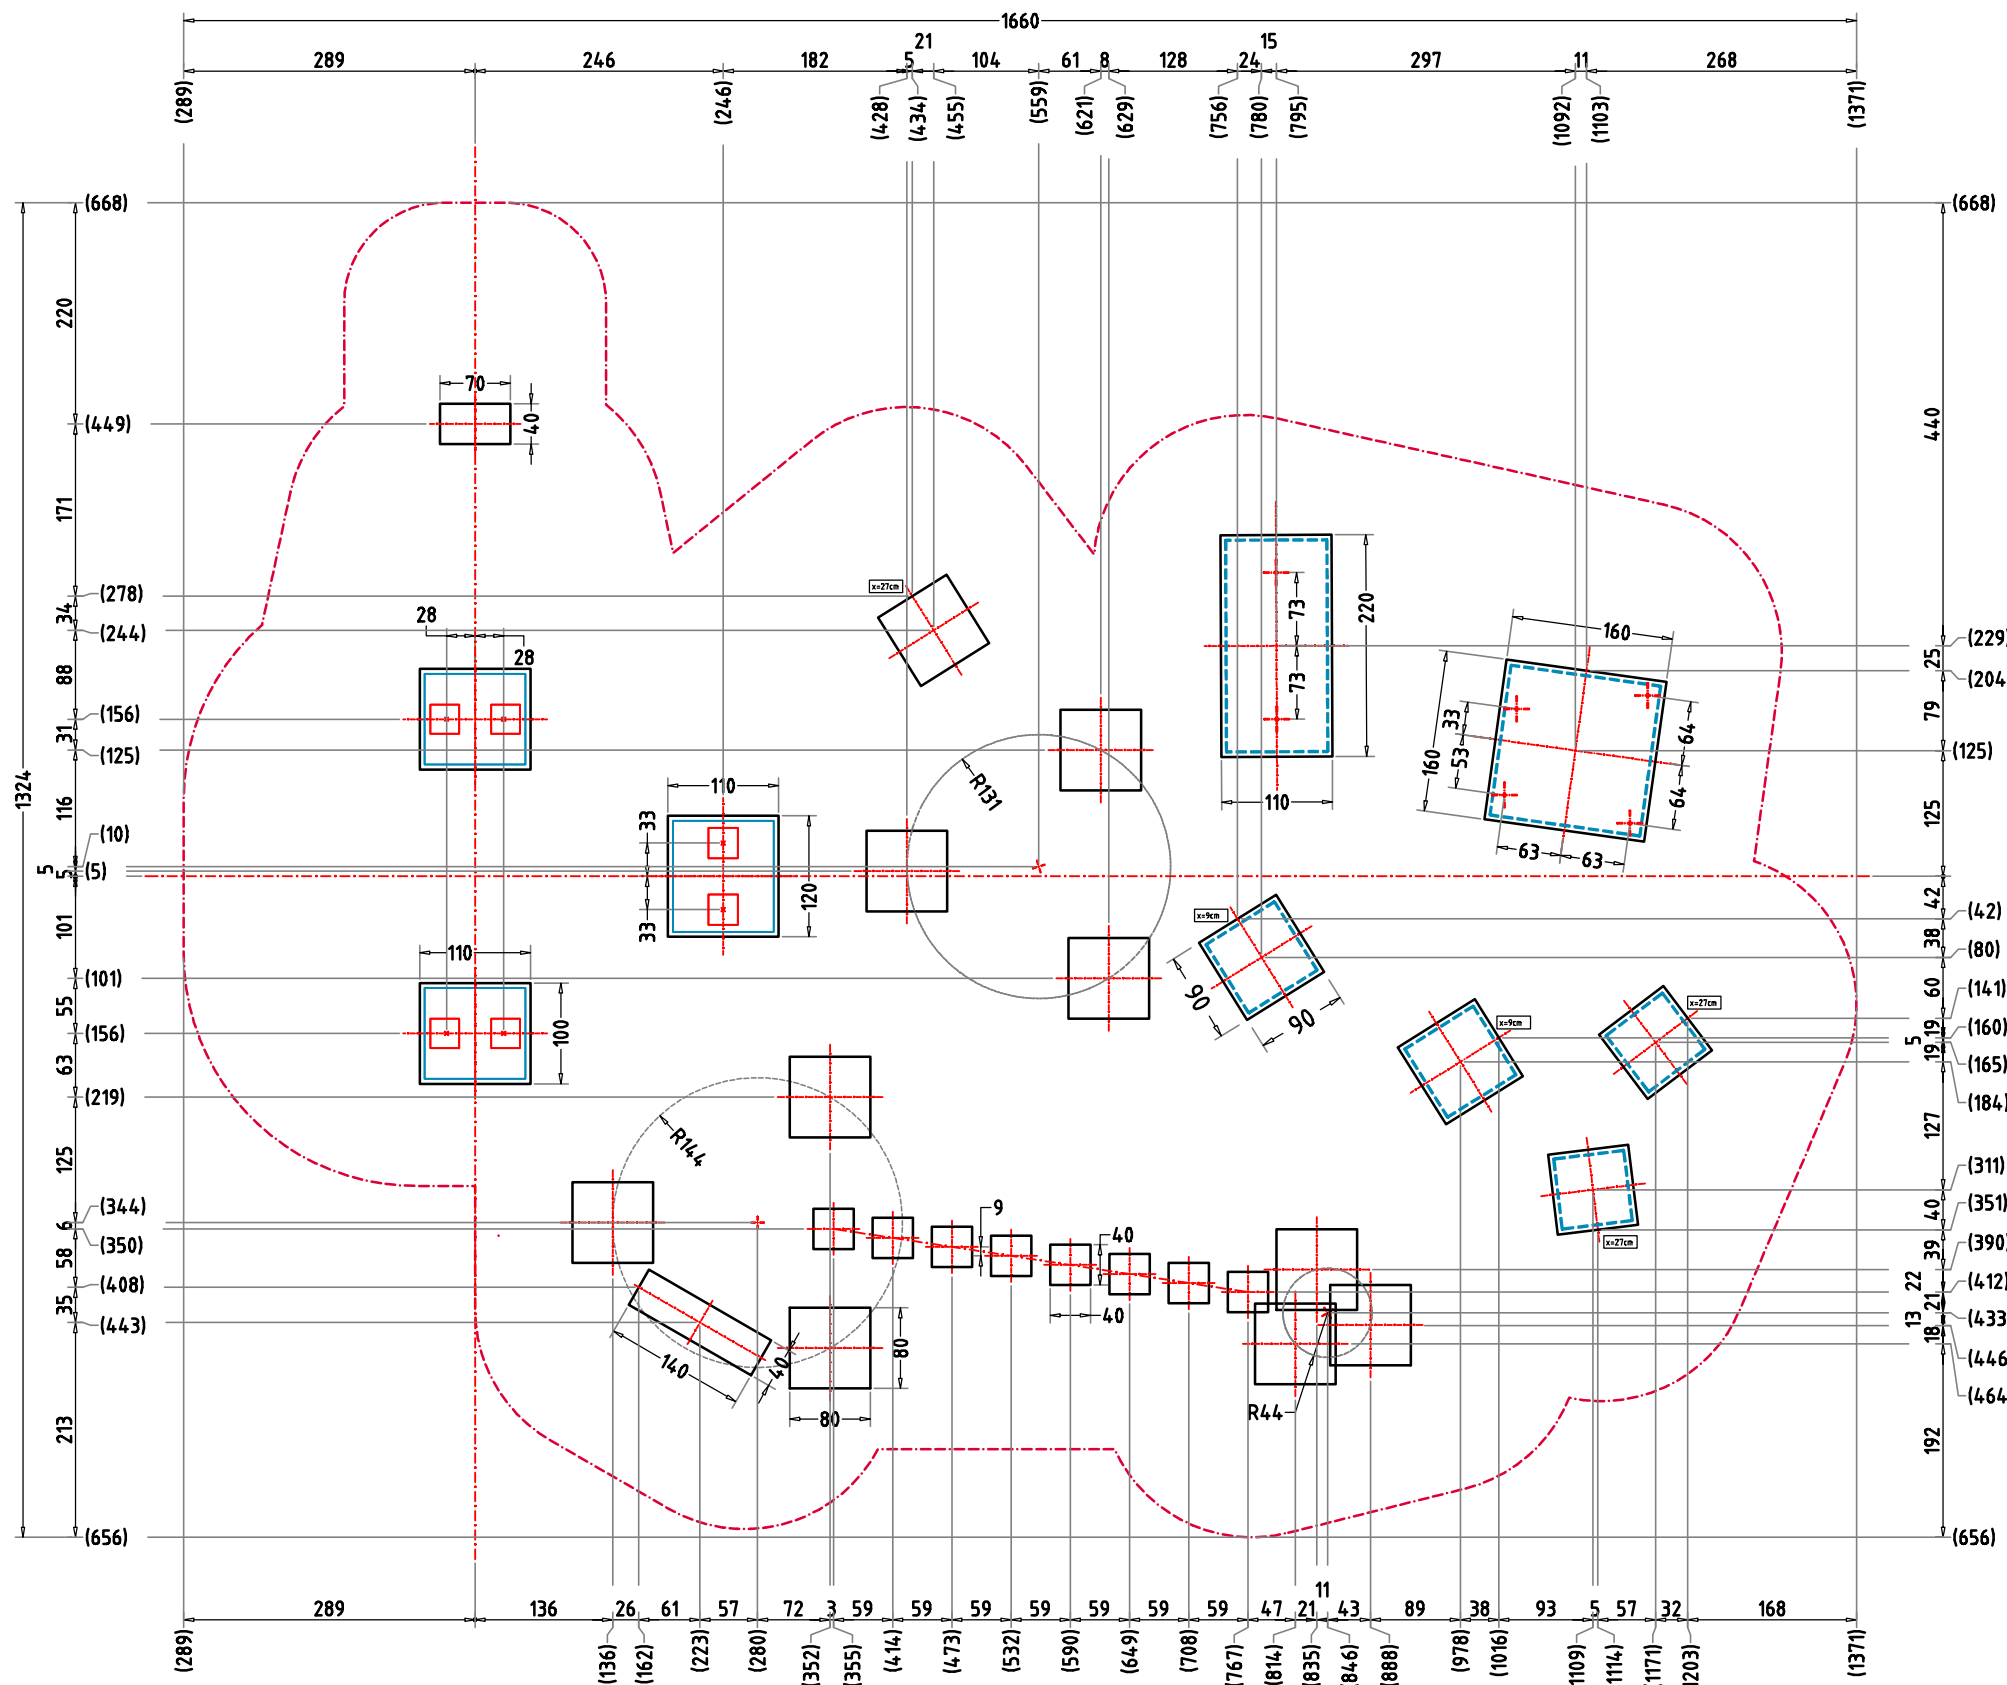

### AUFPRALLFLÄCHE (AF)

- durch gestrichelte Linien dargestellt
- muss frei von scharfkantigen oder gefährlich vorstehenden Hindernissen sein, auf die ein Nutzer fallen und/oder sich verletzen könnte, und so eingebaut werden, dass keine Fangstellen entstehen
- Bodenmaterial und Schichtdicke gemäß Tabelle "BODENARTEN", für Geräte mit erzwungener Bewegung sind immer stoßdämpfende Böden erforderlich
- darf sich bei Geräten mit erzwungener Bewegung (Schaukeln, Rutschen, Seilbahnen, Karussells und einige Arten von Wippgeräten) NICHT mit der eines anderen Spielgerätes überschneiden
- wenn stoßdämpfende Böden erforderlich sind, dürfen unterschiedliche Untergrundarten innerhalb der AF NICHT mit Palisaden, liegenden Rundhölzern, Betonsteinen etc. voneinander abgegrenzt werden. Lassen Sie diese Bereiche fließend ineinander übergehen

### GEFAHRENQUELLEN

- zum Spielen ausgewiesene Flächen sind gegenüber Gefahrenquellen (Straßen, Gleisen, Wasser, etc.) wirksam einzufrieden

### RUTSCHBAHN

- der Auslaufbereich ist mit stoßdämpfendem Bodenmaterial auszuführen
- richten Sie bitte die Rutschbahn NICHT nach SÜDEN, SÜD-WESTEN, WESTEN oder SÜD-OSTEN aus, außer es ist aus dieser Richtung genügend Schatten vorhanden
- die Rutsche muss bündig auf der Plattform aufliegen, so dass keine Einzugstellen, Spalten oder Ritze entstehen und das Hängenbleiben der Prüfkordel ausgeschlossen wird

### HINDERNISFREIER RAUM

- bei Spielgeräten mit dynamischen Aktivitäten (Schaukeln, Rutschen, Karusselle, usw.) soll über die genormte Aufprallfläche hinaus ein hindernisfreier Raum, der keine scharfkantigen oder gefährlich vorstehenden Gegenstände enthält, vorhanden sein.

Empfohlene Bodenarten	Deutschland [m <sup>2</sup> ]	Europa [m <sup>2</sup> ]
Aufprallfläche	153,4	
Rasen	76,1	-
loser Fallschutz 30cm	31,7	107,8
loser Fallschutz 40cm	45,6	45,6
Fallschutzplatten	-	-

### BETONEIGENSCHAFTEN


Bei aggressiven Umgebungsbedingungen (chemischer Angriff, Meerwassernähe) kann eine höhere Expositionsklasse erforderlich sein. Die Festlegung sollte den aktuell gültigen Regelwerken für Betoneigenschaften entsprechen.

### TRAGFESTE SAUBERKEITSSCHICHT

- zum Einbau des Fundaments bzw. der Bewehrung ist eine ebene, feste Unterlage mit Schichtdicke mind. 5,0 cm bis 30,0 cm aus gut verdichtetem, nicht bindigem Boden (z.B. Kies, Schotter, Magerbeton) mit ausreichender Wasserdurchlässigkeit erforderlich.
- Stau- und Sickerwasserbildung vermeiden!

Baumhauskombination Lukas		Auftraggeber:		AB/AG-Nr.
EM-S13-4033-G1-xx-xx-AR1V3		Bauvorhaben:		bvn:
Planinhalt: Fundamentplan	Format: DIN A3	Maßstab: 1: 75	Maßeinheit: cm	Blatt: FP-2v7
Werkstoff/Behandlung:	Norm: EN 1176, EN 1177	Toleranzen nach DIN: ISO-2768-c		
Zeichner: K. Dahnk	Datum: 26.02.2024			
Geprüft: M. Götsberger	Datum: 26.02.2024			
Index: 240226	Diese Zeichnung ist unser geistiges Eigentum. Sie darf ohne unsere schriftliche Einwilligung weder kopiert, verwendet, noch dritten Personen zugänglich gemacht werden.			
Ernst Maier Spielplatzgeräte GmbH Wasserburger Str. 70, D-83552 Altenmarkt a. d. Alz Tel. +49 8621 50 82-0, Fax +49 8621 50 82-11 www.spielplatzgeraete-maier.com www.spgm-power.com				



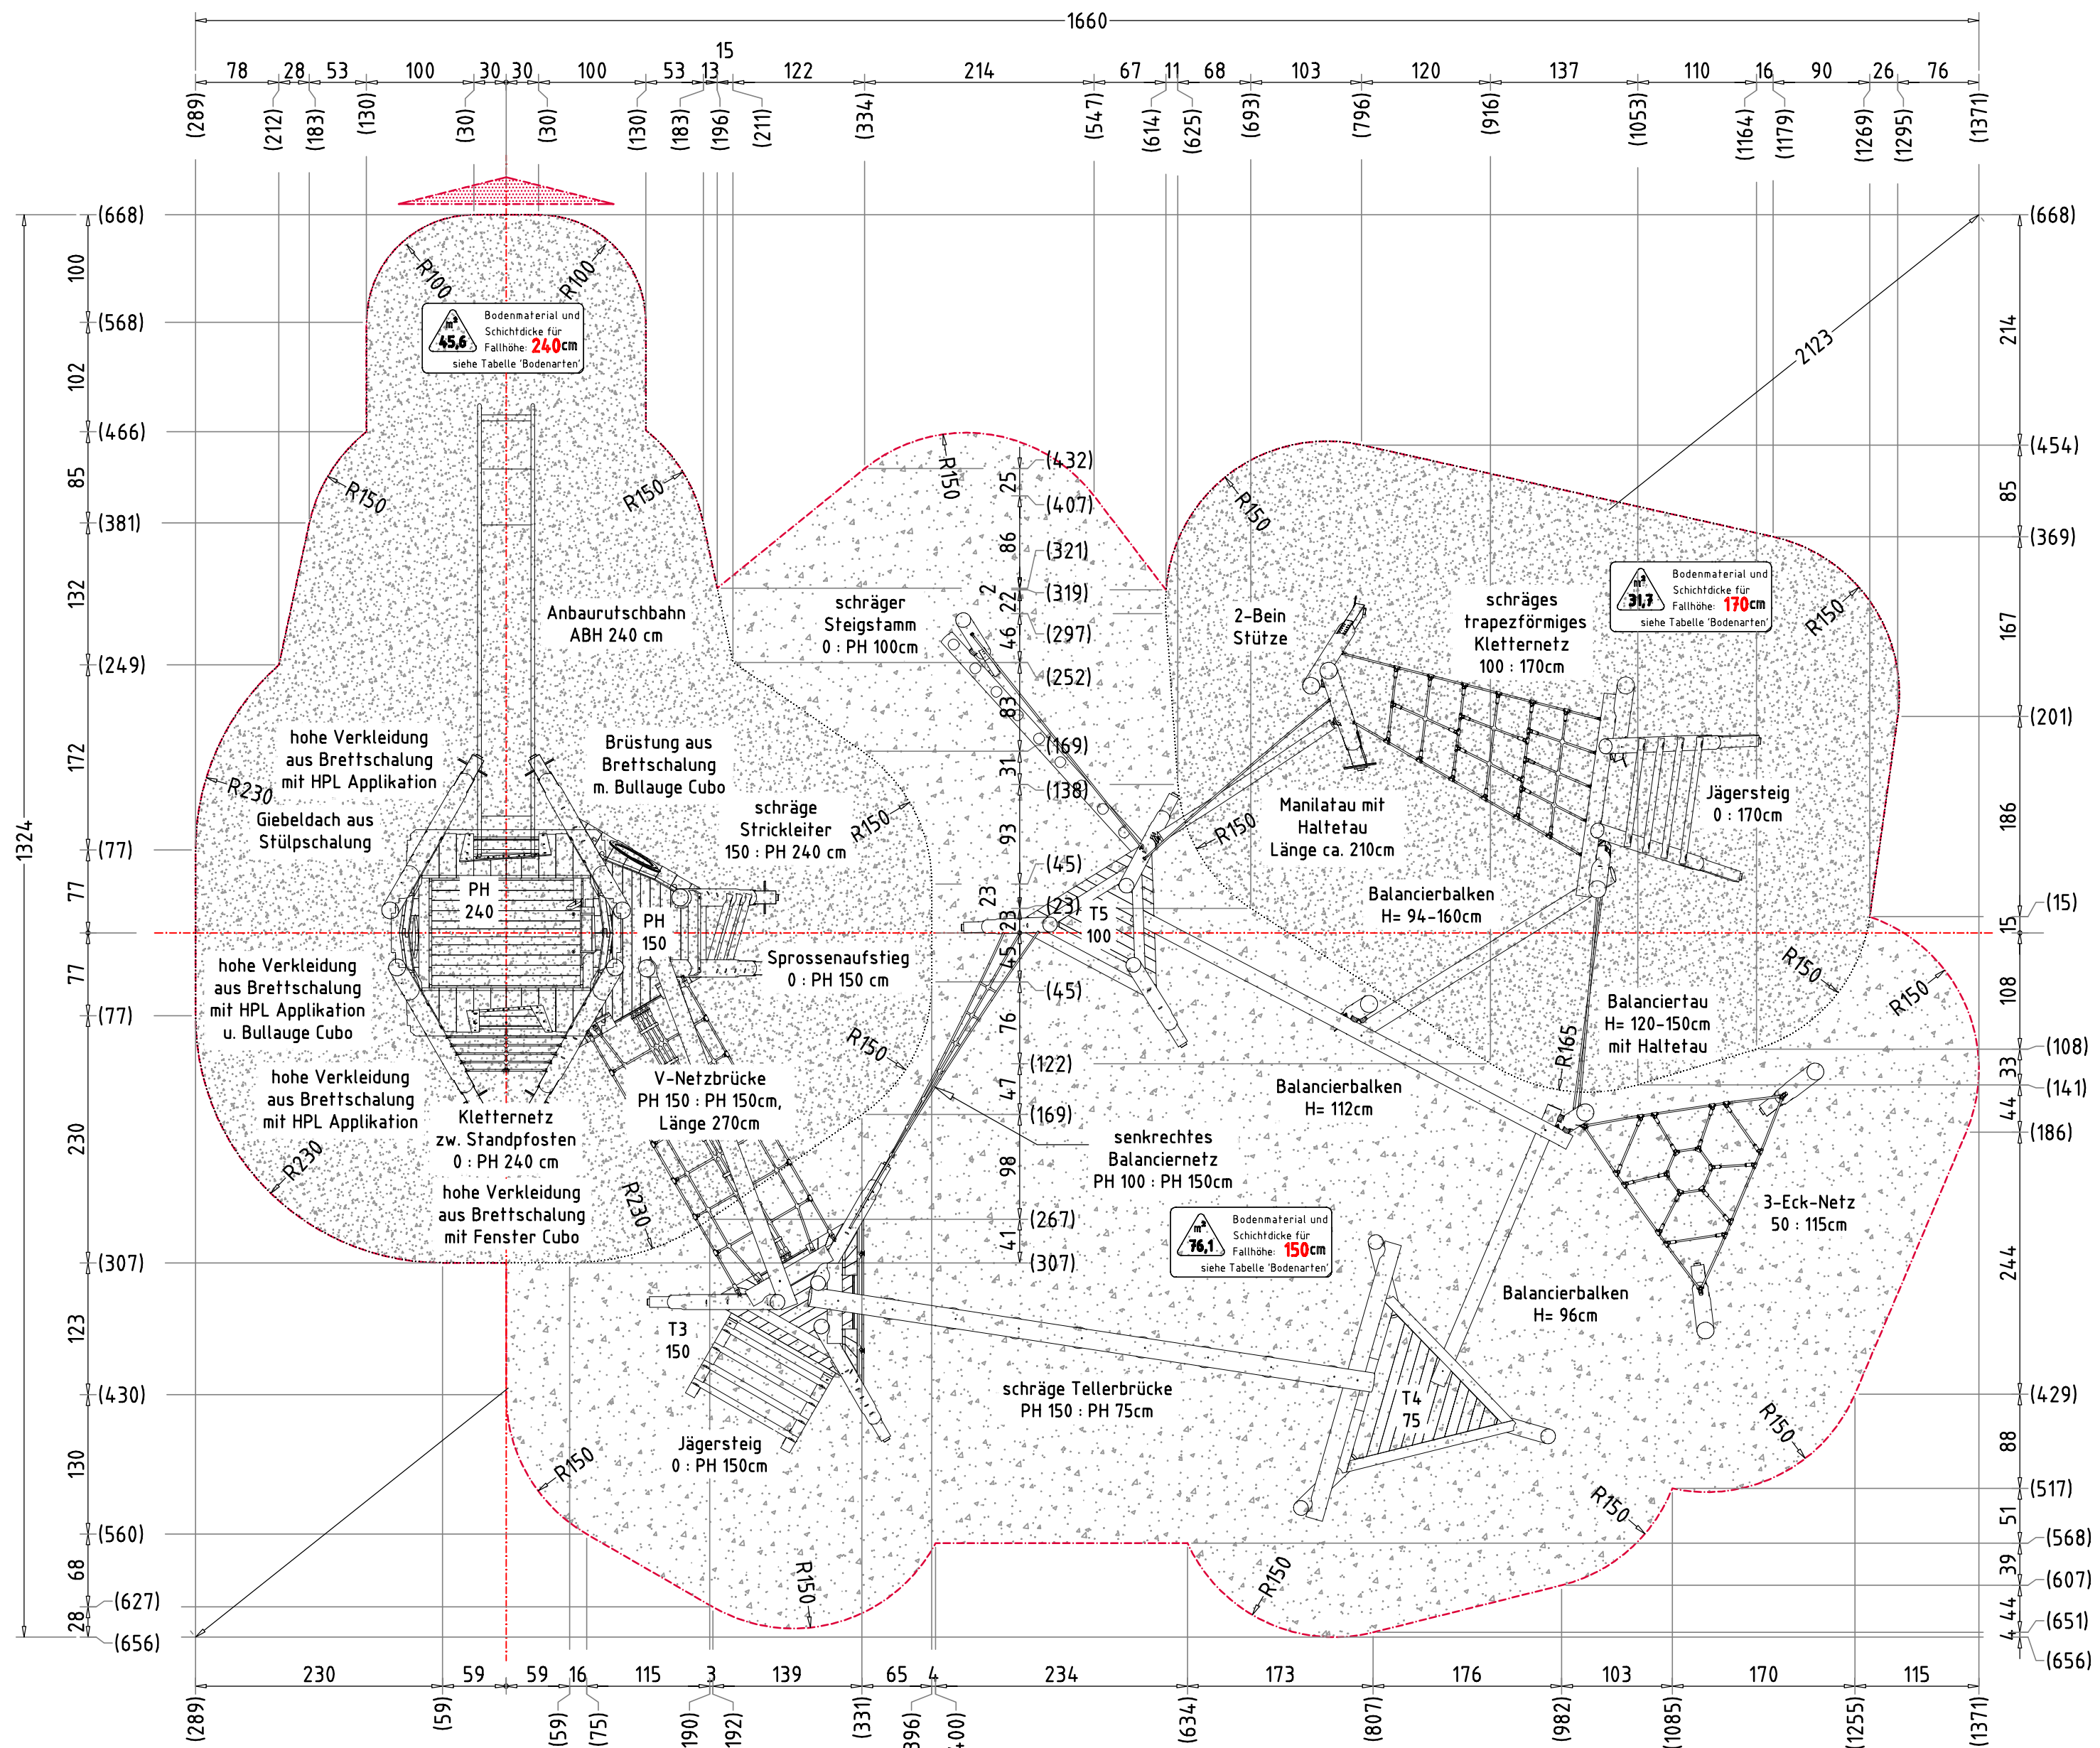

**AUFPRALLFLÄCHE (AF)**

- durch gestrichelte Linien dargestellt
- muss frei von scharfkantigen oder gefährlich vorstehenden Hindernissen sein, auf die ein Nutzer fallen und/oder sich verletzen könnte, und so eingebaut werden, dass keine Fangstellen entstehen
- Bodenmaterial und Schichtdicke gemäß Tabelle "BODENARTEN", für Geräte mit erzwungener Bewegung sind immer stoßdämpfende Böden erforderlich
- darf sich bei Geräten mit erzwungener Bewegung (Schaukeln, Rutschen, Seilbahnen, Karussells und einige Arten von Wippsgeräten) NICHT mit der eines anderen Spielgerätes überschneiden
- wenn stoßdämpfende Böden erforderlich sind, dürfen unterschiedliche Untergrundarten innerhalb der AF NICHT mit Palisaden, liegenden Rundhölzern, Betonsteinen etc. voneinander abgegrenzt werden. Lassen Sie diese Bereiche fließend ineinander übergehen

**GEFAHRENQUELLEN**

- zum Spielen ausgewiesene Flächen sind gegenüber Gefahrenquellen (Straßen, Gleisen, Wasser, etc.) wirksam einzufrieden

**RUTSCHBAHN**

- der Auslaufbereich ist mit stoßdämpfendem Bodenmaterial auszuführen
- richten Sie bitte die Rutschbahn NICHT nach SÜDEN, SÜD-WESTEN, WESTEN oder SÜD-OSTEN aus, außer es ist aus dieser Richtung genügend Schatten vorhanden
- die Rutsche muss bündig auf der Plattform aufliegen, so dass keine Einzugstellen, Spalten oder Ritze entstehen und das Hängenbleiben der Prüfkordel ausgeschlossen wird

**HINDERNISFREIER RAUM**

- bei Spielgeräten mit dynamischen Aktivitäten (Schaukeln, Rutschen, Karusselle, usw.) soll über die genormte Aufprallfläche hinaus ein hindernisfreier Raum, der keine scharfkantigen oder gefährlich vorstehenden Gegenstände enthält, vorhanden sein.

**TRAGFESTE SAUBERKEITSSCHICHT**

- zum Einbau des Fundaments bzw. der Bewehrung ist eine ebene, feste Unterlage mit Schichtdicke mind. 5,0 cm bis 30,0 cm aus gut verdichtetem, nicht bindigem Boden (z.B. Kies, Schotter, Magerbeton) mit ausreichender Wasserdurchlässigkeit erforderlich.
- Stau- und Sickerwasserbildung vermeiden!

**BETONEIGENSCHAFTEN**

Bei aggressiven Umgebungsbedingungen (chemischer Angriff, Meerwassernähe) kann eine höhere Expositionsklasse erforderlich sein. Die Festlegung sollte den aktuell gültigen Regelwerken für Betoneigenschaften entsprechen.


Empfohlene Bodenarten	Deutschland [m²]	Europa [m²]
Aufprallfläche	153,4	
Rasen	76,1	-
loser Fallschutz 30cm	31,7	107,8
loser Fallschutz 40cm	45,6	45,6
Fallschutzplatten	-	-

**MINDESBETONDECKUNG**

- nach DIN EN 1992-1 (EC2)  
 $C_{nom} = C_{min} + \Delta C_{def}$   
 20mm + 15 mm = **35 mm**

Baumhauskombination Lukas		Auftraggeber:		AB/AG-Nr.:	
EM-S13-4033-G1-xx-xx-AR1V3		Bauverhaben:		bvn	
Planinhalt: Fundamentplan	Format: DIN A2	Maßstab: 1:50	Maßeinheit: cm	Blatt: AZ FP-3v7	
Zeichner: K. Dahnk	Datum: 26.02.2024	Norm: EN 1176, EN 1177		Toleranzen nach DIN 150-2768-c	
Gepf.:	Datum:				
M. Götsberger	26.02.2024				
Index: 240226	Diese Zeichnung ist unser geistiges Eigentum. Sie darf ohne unsere schriftliche Einwilligung weder kopiert, verbreitet, noch Dritten Personen zugänglich gemacht werden.		Ernst Maier Spielplatzgeräte GmbH Wasserburger Str. 70, D-83352 Altenmarkt a. d. Alz Tel. +49 8621 50 82-0, Fax +49 8621 50 82-11 www.spielplatzgeraete-maier.com www.spgm-power.com		



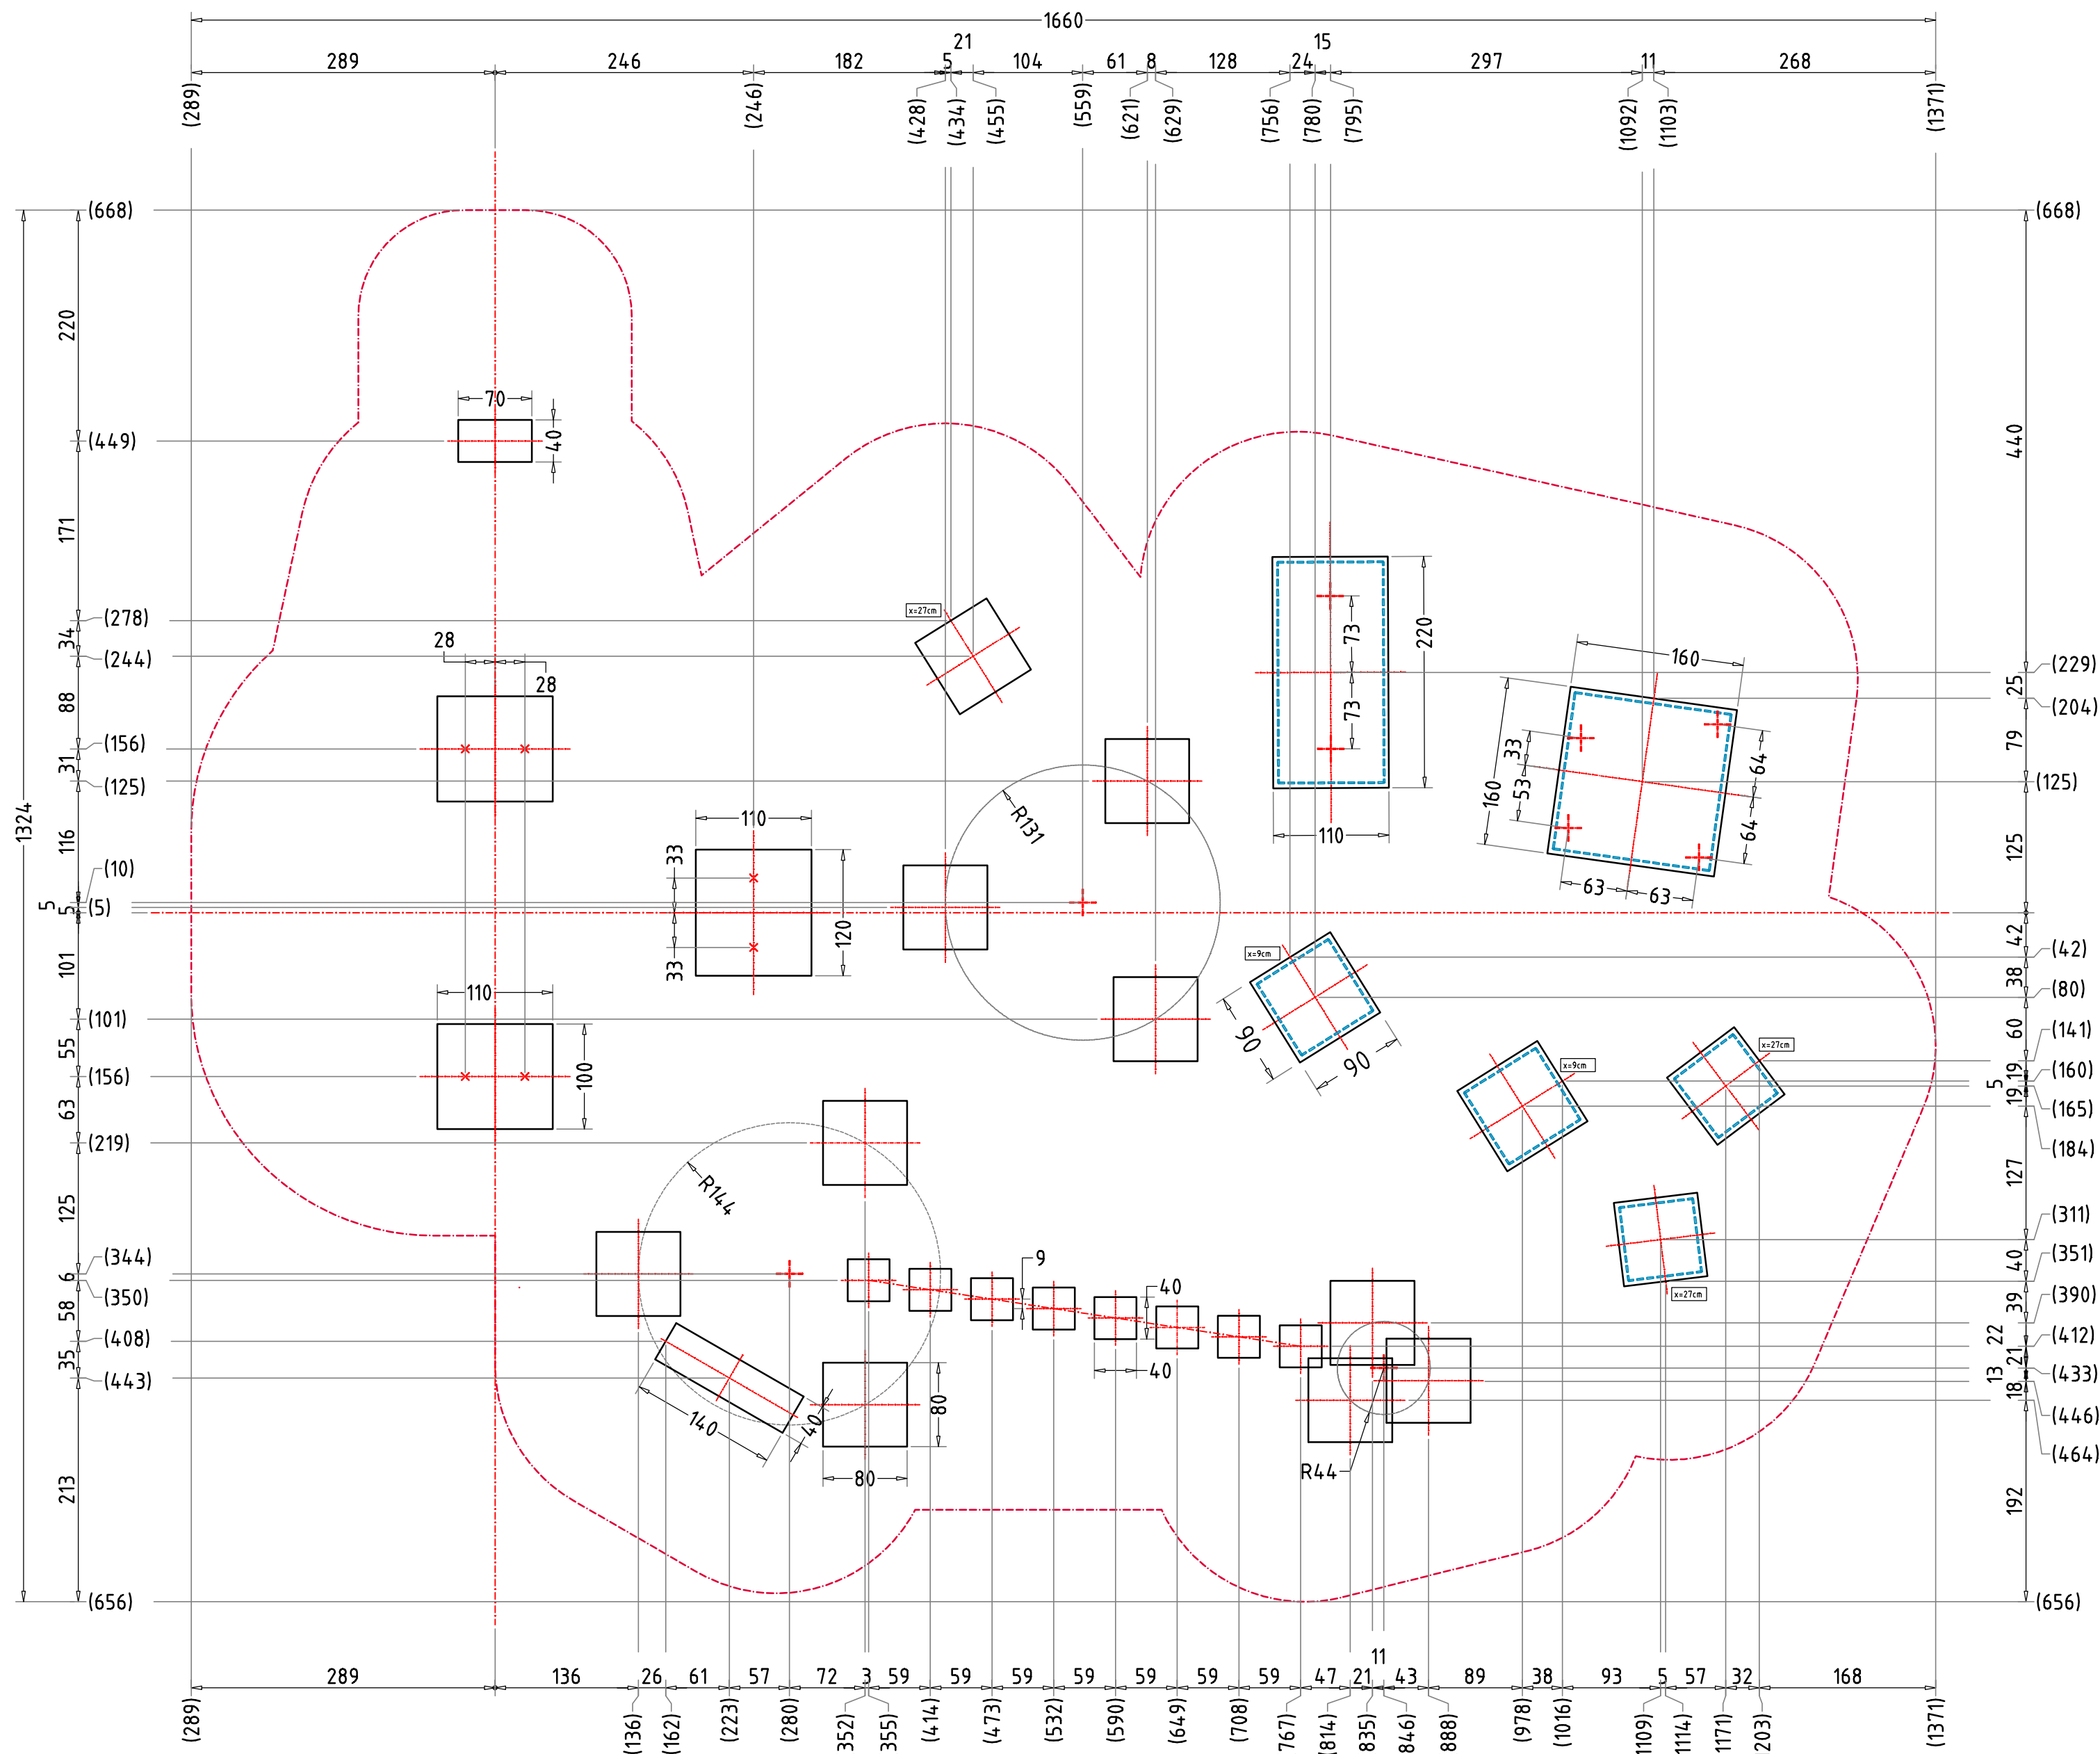

**AUFPRALLFLÄCHE (AF)**

- durch gestrichelte Linien dargestellt
- muss frei von scharfkantigen oder gefährlich vorstehenden Hindernissen sein, auf die ein Nutzer fallen und/oder sich verletzen könnte, und so eingebaut werden, dass keine Fangstellen entstehen
- Bodenmaterial und Schichtdicke gemäß Tabelle "BODENARTEN", für Geräte mit erzwungener Bewegung sind immer stoßdämpfende Böden erforderlich
- darf sich bei Geräten mit erzwungener Bewegung (Schaukeln, Rutschen, Seilbahnen, Karussells und einige Arten von Wippsgeräten) NICHT mit der eines anderen Spielgerätes überschneiden
- wenn stoßdämpfende Böden erforderlich sind, dürfen unterschiedliche Untergrundarten innerhalb der AF NICHT mit Palisaden, liegenden Rundhölzern, Betonsteinen etc. voneinander abgegrenzt werden. Lassen Sie diese Bereiche fließend ineinander übergehen

**GEFAHRENQUELLEN**

- zum Spielen ausgewiesene Flächen sind gegenüber Gefahrenquellen (Straßen, Gleisen, Wasser, etc.) wirksam einzufrieden

**RUTSCHBAHN**

- der Auslaufbereich ist mit stoßdämpfendem Bodenmaterial auszuführen
- richten Sie bitte die Rutschbahn NICHT nach SÜDEN, SÜD-WESTEN, WESTEN oder SÜD-OSTEN aus, außer es ist aus dieser Richtung genügend Schatten vorhanden
- die Rutsche muss bündig auf der Plattform aufliegen, so dass keine Einzugsstellen, Spalten oder Ritze entstehen und das Hängenbleiben der Prüfkordel ausgeschlossen wird

**HINDERNISFREIER RAUM**

- bei Spielgeräten mit dynamischen Aktivitäten (Schaukeln, Rutschen, Karusselle, usw.) soll über die genormte Aufprallfläche hinaus ein hindernisfreier Raum, der keine scharfkantigen oder gefährlich vorstehenden Gegenstände enthält, vorhanden sein.

**TRAGFESTE SAUBERKEITSSCHICHT**

- zum Einbau des Fundaments bzw. der Bewehrung ist eine ebene, feste Unterlage mit Schichtdicke mind. 5,0 cm bis 30,0 cm aus gut verdichtetem, nicht bindigem Boden (z.B. Kies, Schotter, Magerbeton) mit ausreichender Wasserdurchlässigkeit erforderlich.
- Stau- und Sickerwasserbildung vermeiden!

**BETONEIGENSCHAFTEN**

Bei aggressiven Umgebungsbedingungen (chemischer Angriff, Meerwassernähe) kann eine höhere Expositionsklasse erforderlich sein. Die Festlegung sollte den aktuell gültigen Regelwerken für Betoneigenschaften entsprechen.


Empfohlene Bodenarten	Deutschland [m²]	Europa [m²]
Aufprallfläche	153,4	
Rasen	76,1	-
loser Fallschutz 30cm	31,7	107,8
loser Fallschutz 40cm	45,6	45,6
Fallschutzplatten	-	-

**MINDESTBETONDECKUNG**

- nach DIN EN 1992-1 (EC2)  
 $(C_{nom} = C_{min} + \Delta C_{def})$   
 20mm + 15 mm = **35 mm**

Baumhauskombination Lukas		Auftraggeber:		AB/AG-Nr.:	
EM-S13-4033-G1-xx-xx-AR1V3		Bauverhaben:		bvn	
Planinhalt: Fundamentplan	Format: DIN A2	Maßstab: 1:50	Maßeinheit: cm	Blatt: AZ FP-4V7	
Zeichner: K. Dahnk		Datum: 26.02.2024		Toleranzen nach DIN ISO-2768-c	
Geprüft: M. Götsberger		Datum: 26.02.2024		Norm: EN 1176, EN 1177	
Index: 240226	Diese Zeichnung ist unser geistiges Eigentum. Sie darf ohne unsere schriftliche Einwilligung weder kopiert, verbreitet, noch Dritten zugänglich gemacht werden.				
Ernst Maier Spielplatzgeräte GmbH Wasserburger Str. 70, D-83352 Altenmarkt a. d. Alz Tel. +49 8621 50 82-0, Fax +49 8621 50 82-11 www.spielplatzgeraete-maier.com www.spgm-power.com					

# FUNDAMENTSCHNITT(E) M 1:25

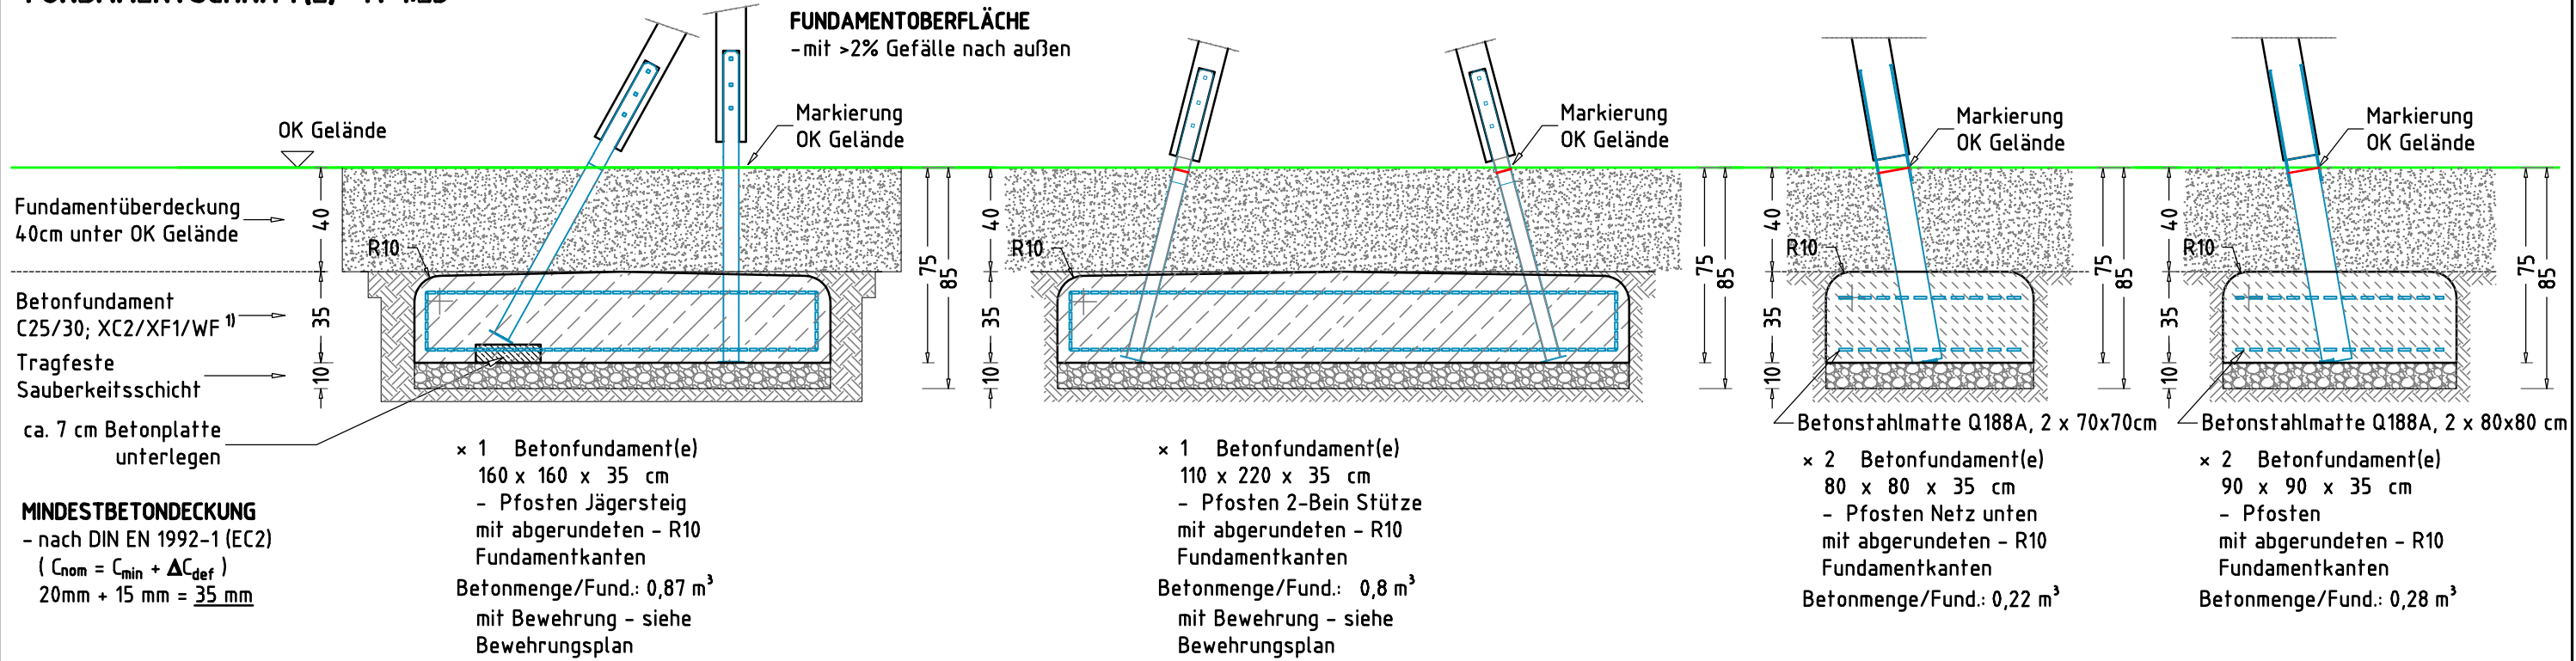

## TRAGFESTE SAUBERKEITSSCHICHT


- zum Einbau des Fundaments bzw. der Bewehrung ist eine ebene, feste Unterlage mit Schichtdicke mind. 5,0 cm bis 30,0 cm aus gut verdichtetem, nicht bindigem Boden (z.B. Kies, Schotter, Magerbeton) mit ausreichender Wasserdurchlässigkeit erforderlich.  
- Stau- und Sickerwasserbildung vermeiden!

## BETONEIGENSCHAFTEN

Bei aggressiven Umgebungsbedingungen (chemischer Angriff, Meerwassernähe) kann eine höhere Expositionsklasse erforderlich sein. Die Festlegung sollte den aktuell gültigen Regelwerken für Betoneigenschaften entsprechen.

Empfohlene Bodenarten	Deutschland [m <sup>2</sup> ]	Europa [m <sup>2</sup> ]
Aufprallfläche	153,4	
Rasen	76,1	-
loser Fallschutz 30cm	31,7	107,8
loser Fallschutz 40cm	45,6	45,6
Fallschutzplatten	-	-

# FUNDAMENTSCHNITT M 1:25

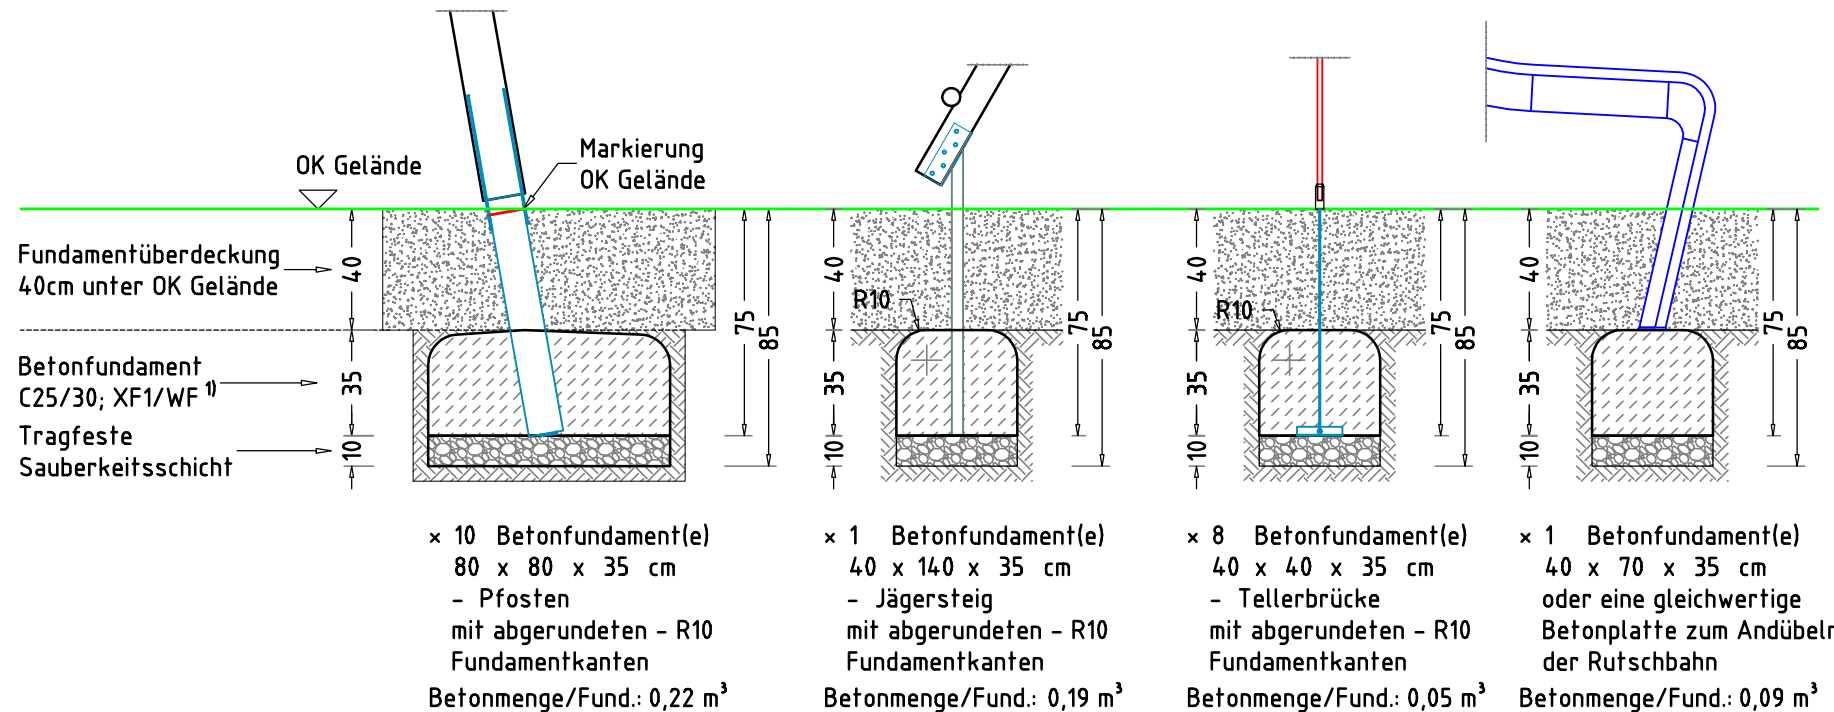


Baumhauskombination Lukas		Auftraggeber:		AB/AG-Nr.:
EM-S13-4033-G1-xx-xx-ARIV3		Bauvorhaben:		bvn:
Planinhalt: Fundamentschnitte	Format: DIN A3	Maßstab: 1: 25	Maßeinheit: cm	Blatt: FP-5v7
Werkstoff/Behandlung:	Norm: EN 1176, EN 1177		Toleranzen nach DIN: ISO-2768-c	
Zeichner: K. Dahnk	Datum: 26.02.2024			
Geprüft: M. Götsberger	Datum: 26.02.2024			
Index: 240226	Diese Zeichnung ist unser geistiges Eigentum. Sie darf ohne unsere schriftliche Einwilligung weder kopiert, verwendet, noch dritten Personen zugänglich gemacht werden.			
Ernst Maier Spielplatzgeräte GmbH Wasserburger Str. 70, D-83352 Altenmarkt a. d. Alz Tel. +49 8621 50 82-0, Fax +49 8621 50 82-11 www.spielplatzgeraete-maier.com www.spgm-power.com				




# FUNDAMENTSCHNITT


FUNDAMENTOBERFLÄCHE  
- mit >2% Gefälle nach außen

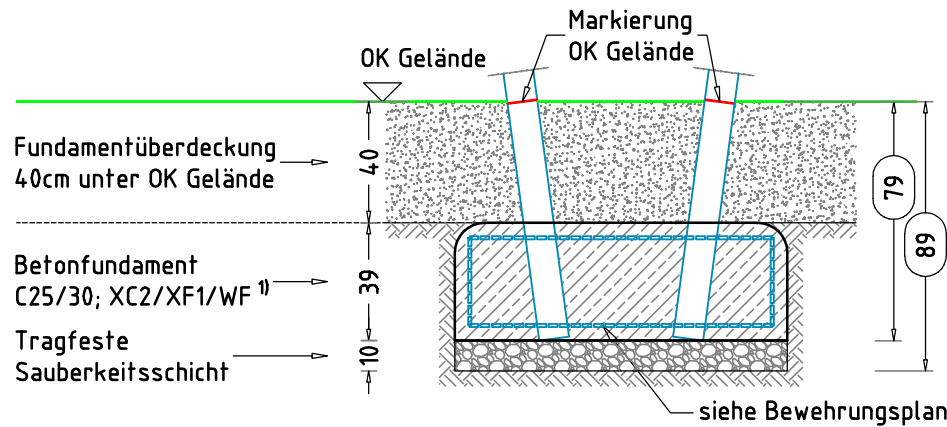


× 2 Betonfundament(e)  
110 x 100 x 39 cm  
- V-förmige Pfosten  
mit abgerundeten - R10  
Fundamentkanten  
Betonmenge/Fund.: 0,42 m<sup>3</sup>

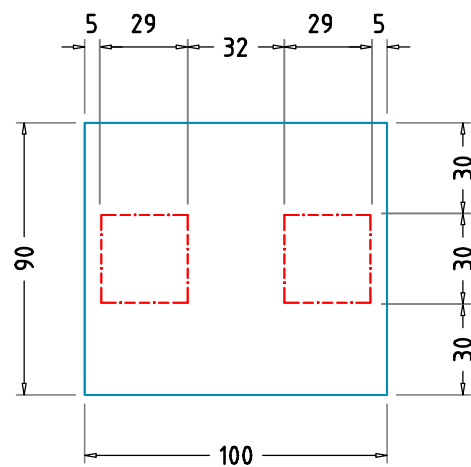


Ausschnitte für Pfosten

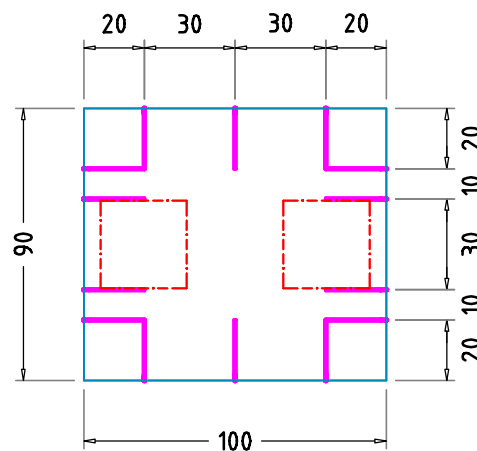



Position der Bügel

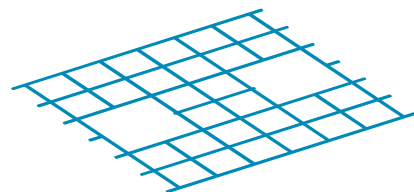


Pos. 1

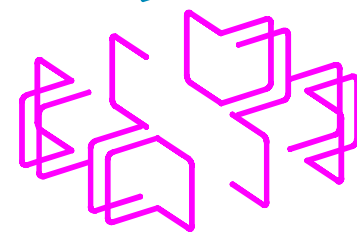

Pos. 3

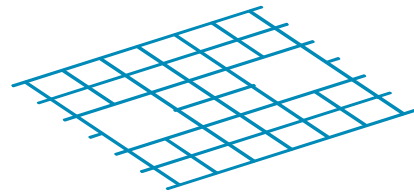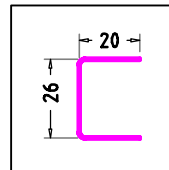

Pos. 1

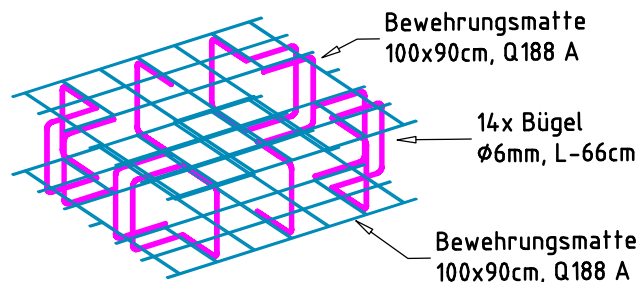

## TRAGFESTE SAUBERKEITSSCHICHT

- zum Einbau des Fundaments bzw. der Bewehrung ist eine ebene, feste Unterlage mit Schichtdicke mind. 5,0 cm bis 30,0 cm aus gut verdichtetem, nicht bindigem Boden (z.B. Kies, Schotter, Magerbeton) mit ausreichender Wasserdurchlässigkeit erforderlich.
- Stau- und Sickerwasserbildung vermeiden!

## BETONEIGENSCHAFTEN

Bei aggressiven Umgebungsbedingungen (chemischer Angriff, Meerwassernähe) kann eine höhere Expositionsklasse erforderlich sein. Die Festlegung sollte den aktuell gültigen Regelwerken für Betoneigenschaften entsprechen.

## MINDESTBETONDECKUNG


- nach DIN EN 1992-1 (EC2)
- ( $C_{nom} = C_{min} + \Delta C_{def}$ )
- 20mm + 15 mm = 35 mm

Pos.	Anzahl	Typ	φ [mm]	Länge [cm]	Breite [cm]
1	4	Q188A		100	90
2	2	Q188A		110	100
3	44	Bügel	6	66	


Baumhauskombination Lukas		Auftraggeber:		AB/AG-Nr.:
EM-S13-4033-G1-xx-xx-ARx		Bauvorhaben:		bvn:
Planinhalt: Fundamentschnitt / Bewehrungsplan	Format: DIN A3	Maßstab: 1:50	Maßeinheit: cm	Blatt: FP-6v7
Werkstoff/Behandlung:		Norm: EN 1176, EN 1177		Toleranzen nach DIN: ISO-2768-c
Zeichner: K. Dahnk	Datum: 26.02.2024			
Geprüft: M. Götzberger	Datum: 26.02.2024			
Index: 240226	Diese Zeichnung ist unser geistiges Eigentum. Sie darf ohne unsere schriftliche Einwilligung weder kopiert, verwendet, noch dritten Personen zugänglich gemacht werden.			
Ernst Maier Spielplatzgeräte GmbH Wasserburger Str. 70, D-83352 Altenmarkt a. d. Alz Tel. +49 8621 50 82-0, Fax +49 8621 50 82-11 www.spielplatzgeraete-maier.com www.spgm-power.com				

# FUNDAMENTSCHNITT


**FUNDAMENTOBERFLÄCHE**  
- mit >2% Gefälle nach außen

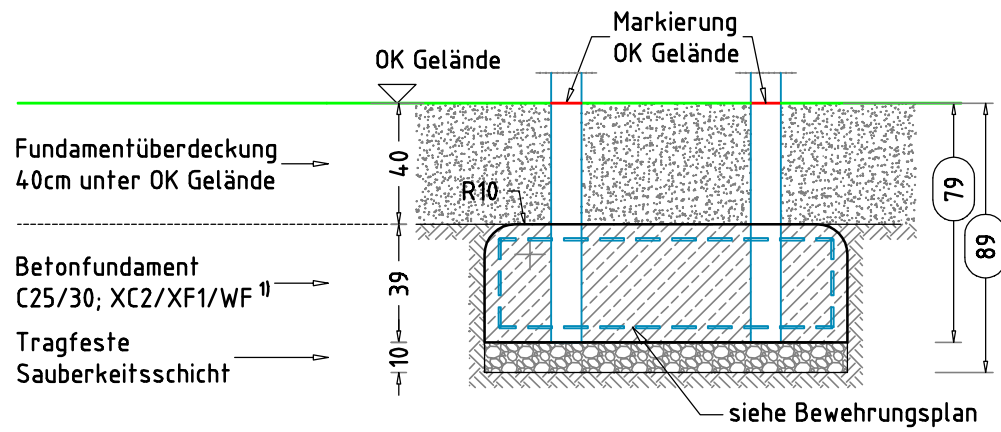


× 1 Betonfundament(e)  
120 x 110 x 39 cm  
- Sprossenaufstieg Pfosten mit abgerundeten - R10 Fundamentkanten  
Betonmenge/Fund.: 0,50 m<sup>3</sup>

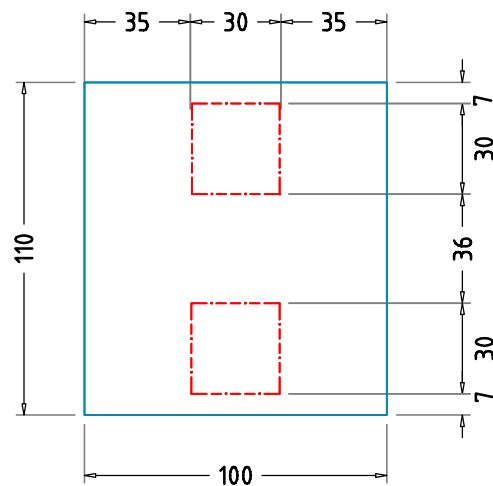


Ausschnitte für Pfosten

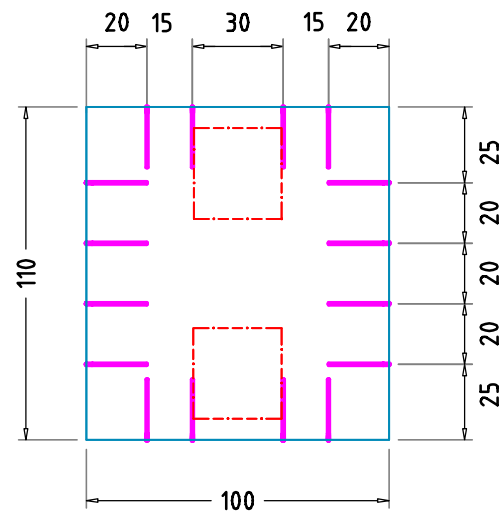


Position der Bügel

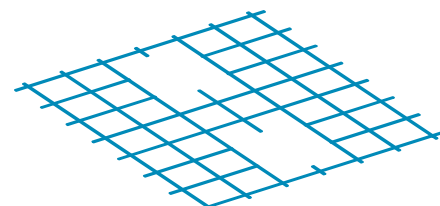


Pos. 2

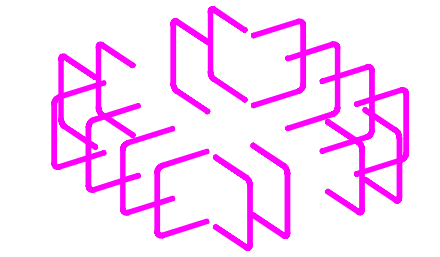


Pos. 3

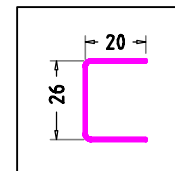

Bewehrung:  
Siehe Stückliste auf FP-3v4

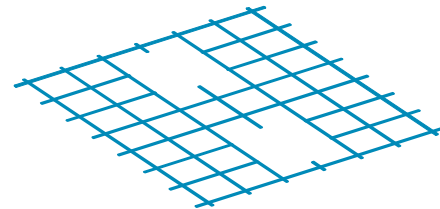

Pos. 2

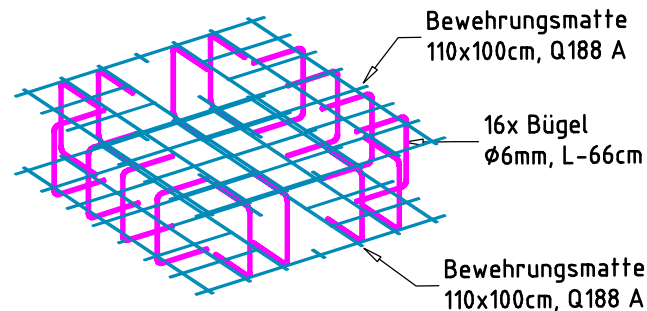

## TRAGFESTE SAUBERKEITSSCHICHT

- zum Einbau des Fundaments bzw. der Bewehrung ist eine ebene, feste Unterlage mit Schichtdicke mind. 5,0 cm bis 30,0 cm aus gut verdichtetem, nicht bindigem Boden (z.B. Kies, Schotter, Magerbeton) mit ausreichender Wasserdurchlässigkeit erforderlich.
- Stau- und Sickerwasserbildung vermeiden!

## BETONEIGENSCHAFTEN

Bei aggressiven Umgebungsbedingungen (chemischer Angriff, Meerwassernähe) kann eine höhere Expositionsklasse erforderlich sein. Die Festlegung sollte den aktuell gültigen Regelwerken für Betoneigenschaften entsprechen.



## MINDESTBETONDECKUNG

- nach DIN EN 1992-1 (EC2)  
( $C_{nom} = C_{min} + \Delta C_{def}$ )  
20mm + 15 mm = 35 mm


Baumhauskombination Lukas		Auftraggeber:		AB/AG-Nr.
EM-S13-4033-G1-xx-xx-ARx		Bauvorhaben:		bvn:
Planinhalt: Fundamentschnitt / Bewehrungsplan	Format: DIN A3	Maßstab: 1:50	Maßeinheit: cm	Blatt: FP-7v7
Werkstoff/Behandlung:		Norm: EN 1176, EN 1177		Toleranzen nach DIN: ISO-2768-c
Zeichner: K. Dahnk	Datum: 26.02.2024			
Geprüft: M. Götsberger	Datum: 26.02.2024			
Index: 240226	Diese Zeichnung ist unser geistiges Eigentum. Sie darf ohne unsere schriftliche Einwilligung weder kopiert, verwendet, noch dritten Personen zugänglich gemacht werden.			
Ernst Maier Spielplatzgeräte GmbH Wasserburger Str. 70, D-83352 Altenmarkt a. d. Alz Tel. +49 8621 50 82-0, Fax +49 8621 50 82-11 www.spielplatzgeraete-maier.com www.spgm-power.com				




### DRAUFSICHT Bewehrungsmatten

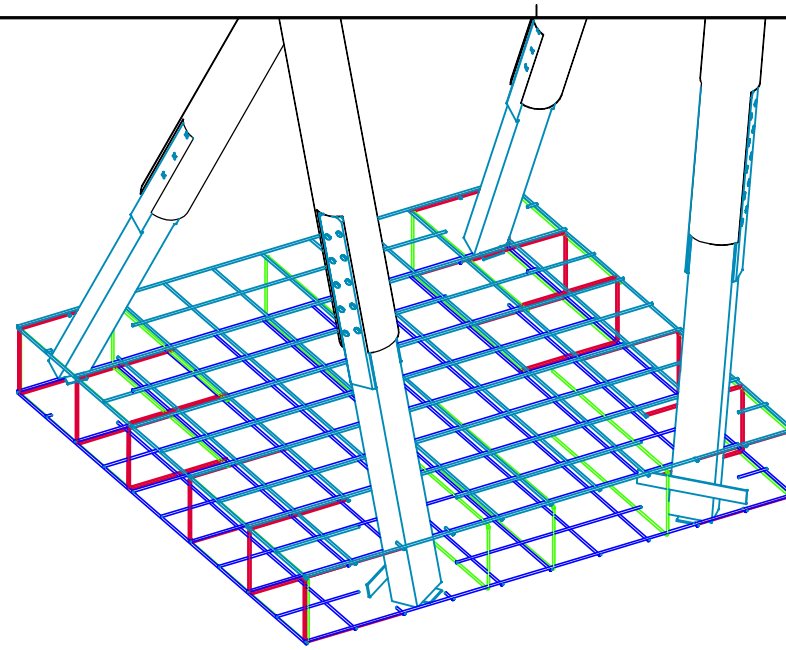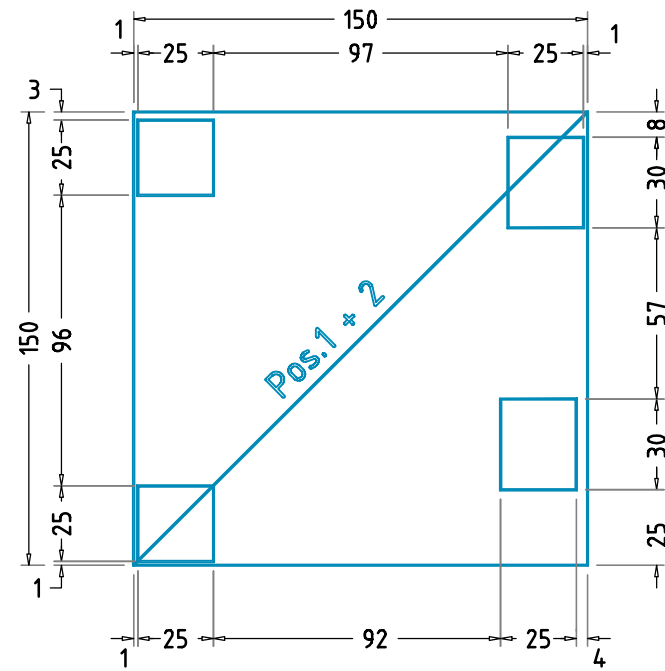

Pos. 1

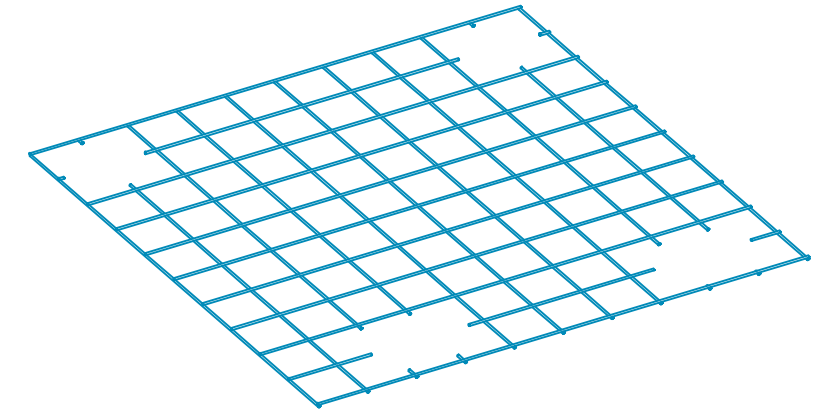


Pos. 3+4

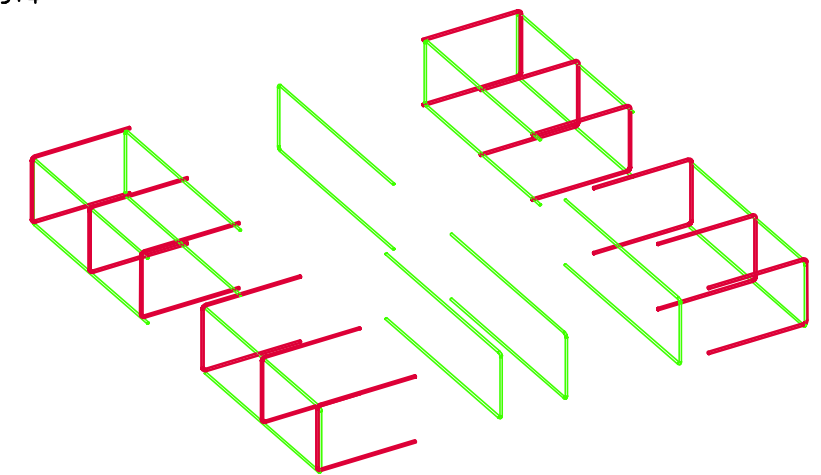


### DRAUFSICHT Bewehrungsbügel

Pos. 3+4

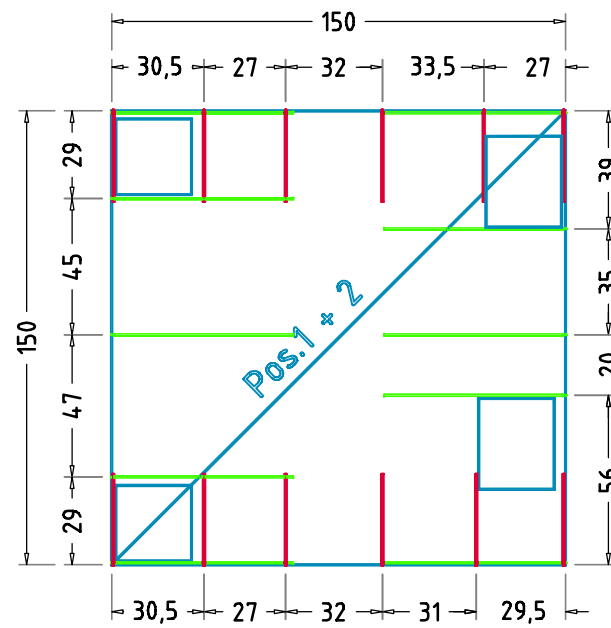

### FUNDAMENTSCHNITT(E) M 1:25


FUNDAMENTOBERFLÄCHE  
- mit >2% Gefälle nach außen

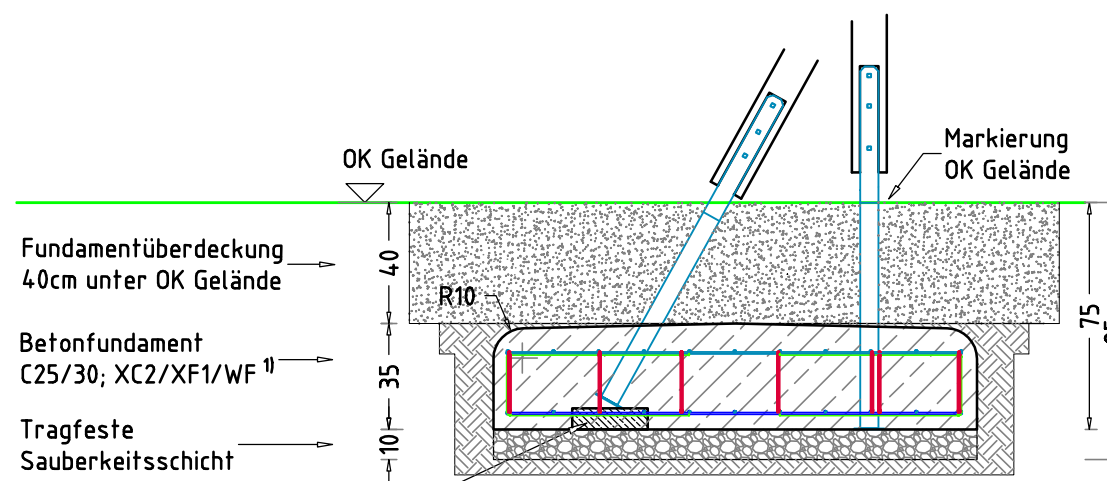

**MINDESTBETONDECKUNG**  
- nach DIN EN 1992-1 (EC2)  
( $C_{nom} = C_{min} + \Delta C_{def}$ )  
20mm + 15 mm = 35 mm


x 1 Betonfundament(e)  
160 x 160 x 35 cm  
- Pfosten Jägersteig  
mit abgerundeten - R10  
Fundamentkanten  
Betonmenge/Fund.: 0,87 m<sup>3</sup>  
mit Bewehrung - siehe  
Bewehrungsplan

Pos. 2

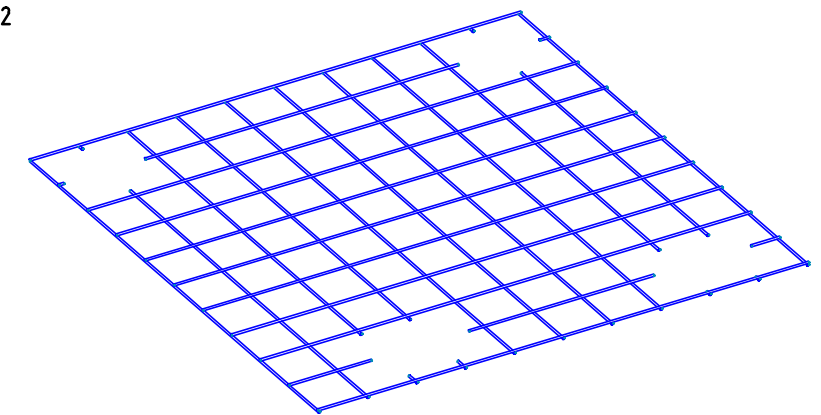


### SEITENANSICHT Bewehrungsbügel

Pos. 3

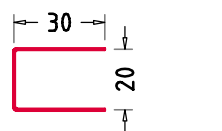

Pos. 4

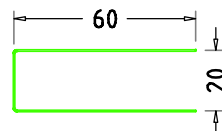



### Stückliste

Pos.	St.	Typ	φ [mm]	Länge [cm]	Breite [cm]
1	1	Q188A		150	150
2	1	Q188A		150	150
3	12	Bügel	6	80	
4	10	Bügel	6	140	


Bauteil Serie 13		Auftraggeber:		AB/AG-Nr.:
Jägersteig mit Kletternetzanschluss H = 170		Bauvorhaben:		bvn:
Planinhalt: Bewehrungsplan	Format: DIN A3	Maßstab: 1: 25	Maßeinheit: cm	Blatt: BP-1v1
Werkstoff/Behandlung:	Norm: EN 1176, EN 1177	Toleranzen nach DIN: ISO-2768-c		
Zeichner: K. Dahnk	Datum: 11.03.2024			
Geprüft: M. Götsberger	Datum: 11.03.2024			
Index: 240311	Diese Zeichnung ist unser geistiges Eigentum. Sie darf ohne unsere schriftliche Einwilligung weder kopiert, verwendet, noch dritten Personen zugänglich gemacht werden. Ernst Maier Spielplatzgeräte GmbH Wasserburger Str. 70, D-83552 Altenmarkt a. d. Alz Tel. +49 8621 50 82-0, Fax +49 8621 50 82-11 www.spielplatzgeraete-maier.com www.spgm-power.com			

### DRAUFSICHT Bewehrungsmatten


Pos. 1+2

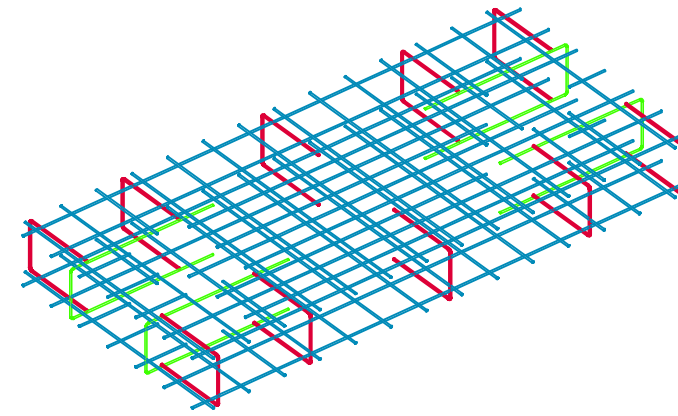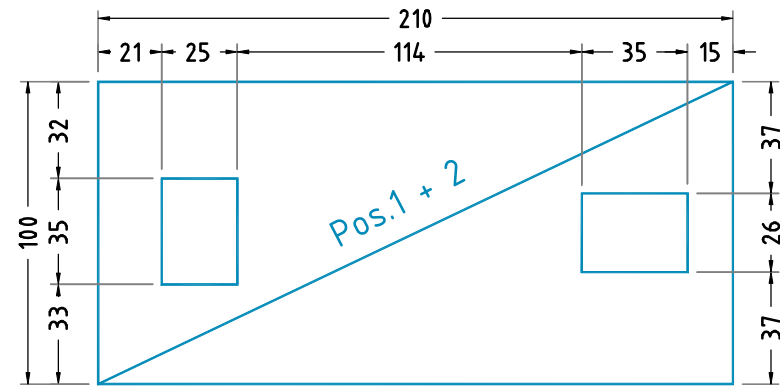


Pos. 1

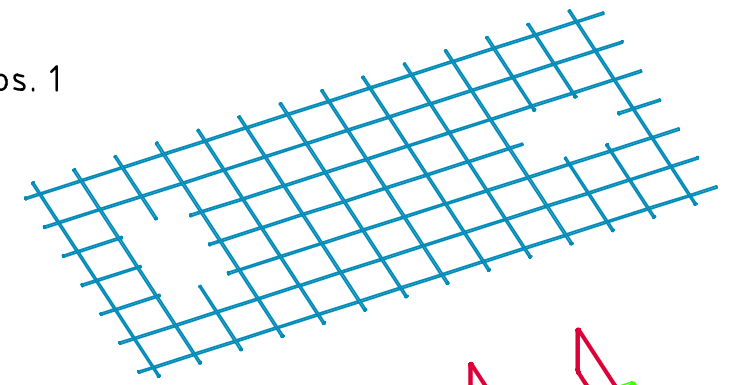

Pos. 3+4

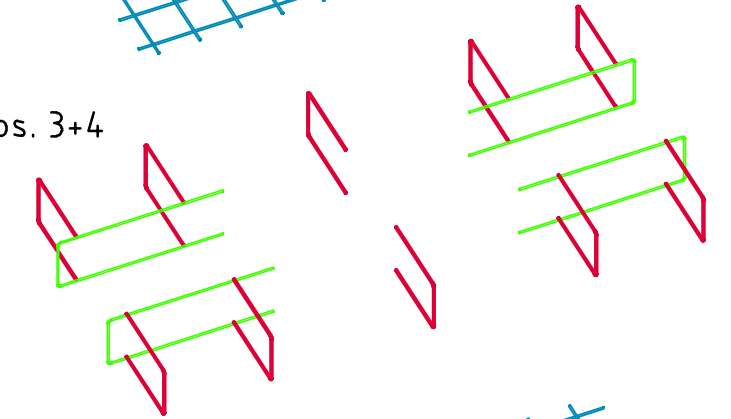


Pos. 2

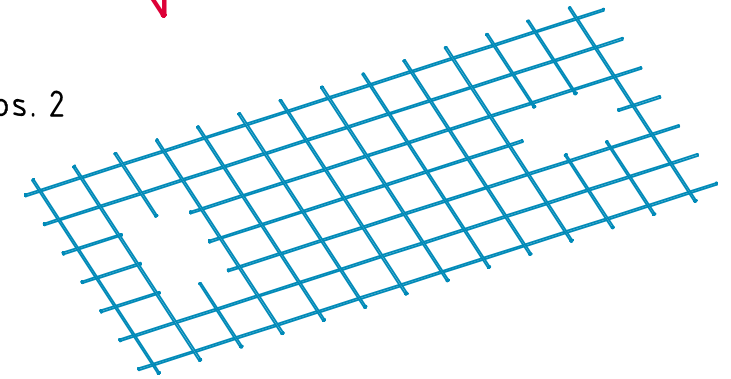


### DRAUFSICHT Bewehrungsbügel

Pos. 3+4

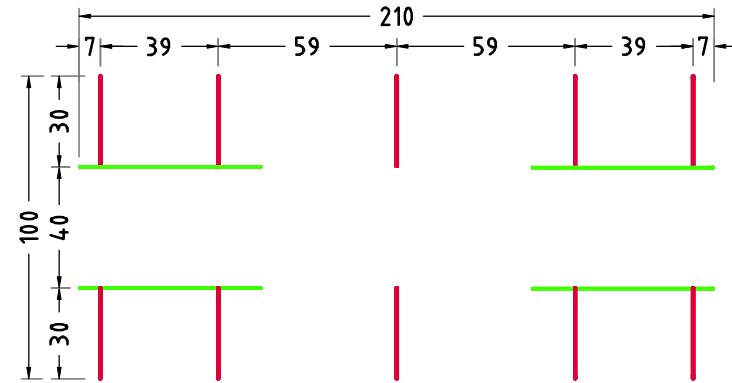


### SEITENANSICHT Bewehrungsbügel


Pos. 3

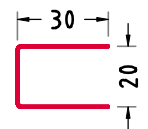

Pos. 4

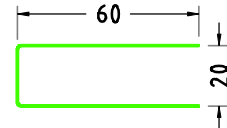

### FUNDAMENTSCHNITT(E) M 1:25

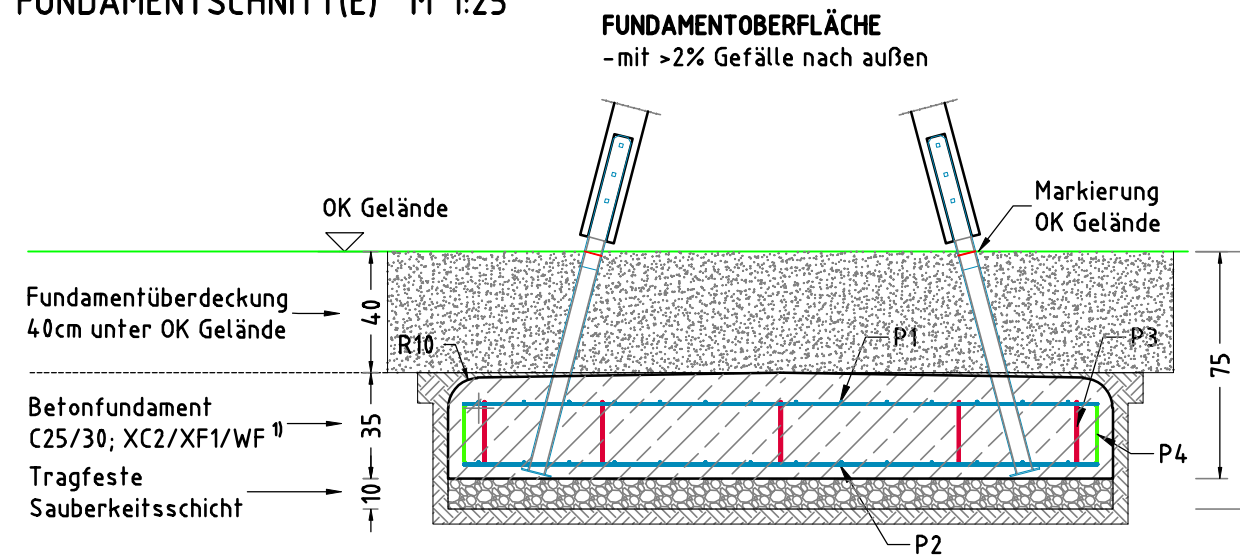

**MINDESBETONDECKUNG**  
- nach DIN EN 1992-1 (EC2)  
( $C_{nom} = C_{min} + \Delta C_{def}$ )  
20mm + 15 mm = 35 mm

× 1 Betonfundament(e)  
110 x 220 x 35 cm  
- Pfosten 2-Bein Stütze  
mit abgerundeten - R10  
Fundamentkanten  
Betonmenge/Fund: 0,8 m<sup>3</sup>  
mit Bewehrung - siehe  
Bewehrungsplan

Stückliste					
Pos.	St.	Typ	φ [mm]	Länge [cm]	Breite [cm]
1	1	Q188A		210	100
2	1	Q188A		210	100
3	10	Bügel	6	80	
4	4	Bügel	6	140	

Bauteile Serie 13			Auftraggeber:		AB/AG-Nr.
Zwei-Bein-Stütze für Trapeznetz H = 100 : 170			Bauvorhaben:		bvn:
Planinhalt: Bewehrungsplan			Format: DIN A3	Maßstab: 1: 25	Maßeinheit: cm
Werkstoff/Behandlung:			Norm: EN 1176, EN 1177	Blatt: BP-1v1	
Zeichner: K. Dahnk			Datum: 19.02.2024	Toleranzen nach DIN: ISO-2768-c	
Geprüft: M. Götsberger			Datum: 26.02.2024	www.spgm-power.com	
Index: 240219			Diese Zeichnung ist unser geistiges Eigentum. Sie darf ohne unsere schriftliche Einwilligung weder kopiert, verwendet, noch dritten Personen zugänglich gemacht werden.		

**Spielplatzgeräte Maier**


Ernst Maier Spielplatzgeräte GmbH  
Wasserburger Str. 70, D-83552 Altenmarkt a. d. Alz  
Tel. +49 8621 50 82-0, Fax +49 8621 50 82-11  
www.spielplatzgeraete-maier.com

**S · P · G · M**  
**POWER**



## SEITENANSICHT


Abstand siehe Angabe  
im Fundamentplan

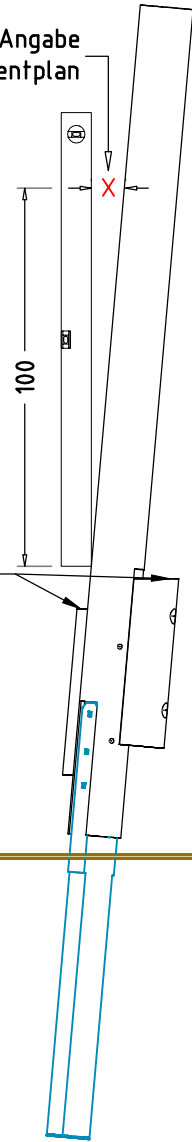



Trittfläche MUSS  
waagrecht sein

## DRAUFSICHT

Ausrichtung Fundament =  
Neigungsrichtung Standpfosten


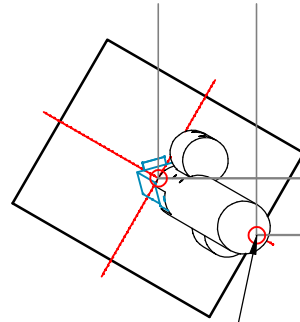


Achspunkte Fundament  
in Neigungsrichtung  
des Bauteiles bemaßt.

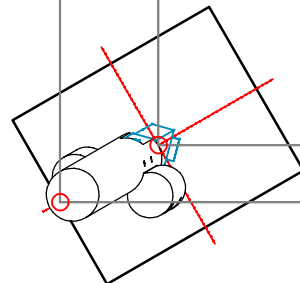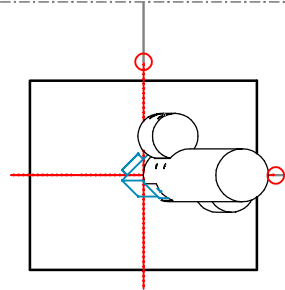

## DRAUFSICHT

bei abweichender Fundamentdrehung =  
Angabe der Neigungsrichtung durch  
zusätzl. Bemaßungspunkt außerhalb des Fundamentes

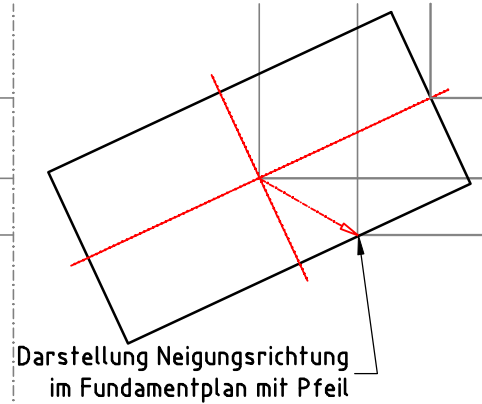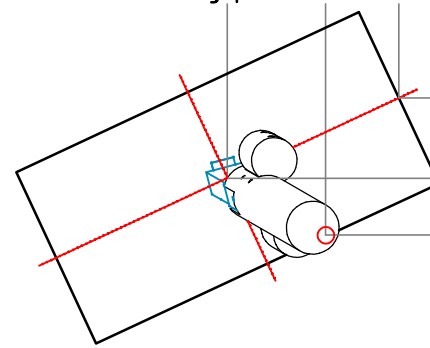

Darstellung Neigungsrichtung  
im Fundamentplan mit Pfeil

Detail		Auftraggeber:		AB/AG-Nr:	
Ausrichtung geneigte Pfosten		Beschreibung:		bvn:	
x = Platzhalter, _ = "oder"		Format:	Maßstab:	Maßeinheit:	Blatt:
Detailzeichnung		DIN A4	1: 20	cm	DP-1v1
Werkstoff/Behandlung:		Norm:		Toleranzen nach DIN:	
		EN 1176, EN 1177		ISO-2768-c	
Zeichner:	Datum:				
Julia Hofer	05.09.2022				
Geprüft:	Datum:				
Julia Hofer	05.09.2022	Ernst Maier Spielplatzgeräte GmbH Wasserburger Str. 70, D-83352 Altenmarkt a. d. Alz Tel. +49.(0)8621.50 82-0, Fax +49.(0)8621.50 82-11 www.spielplatzgeraete-maier.com www.spgm-power.com			
Index:	Diese Zeichnung ist unser geistiges Eigentum. Sie darf ohne unsere schriftliche Einwilligung weder kopiert, verwertet, noch dritten Personen zugänglich gemacht werden.				
220905					