


**GERÄTEPOSITION**

- das Gerät darf NICHT in der Aufprallfläche eines Spielplatzgerätes stehen
- muss im Untergrund fest verankert sein



**TRAGFESTE SAUBERKEITSSCHICHT**

- zum Einbau des Fundaments bzw. der Bewehrung ist eine ebene, feste Unterlage mit Schichtdicke mind. 5,0 cm bis 30,0 cm aus gut verdichtetem, nicht bindigem Boden (z.B. Kies, Schotter, Magerbeton) mit ausreichender Wasserdurchlässigkeit erforderlich.
- Stau- und Sickerwasserbildung vermeiden!

**FUNDAMENTSCHNITT**  
M 1:20

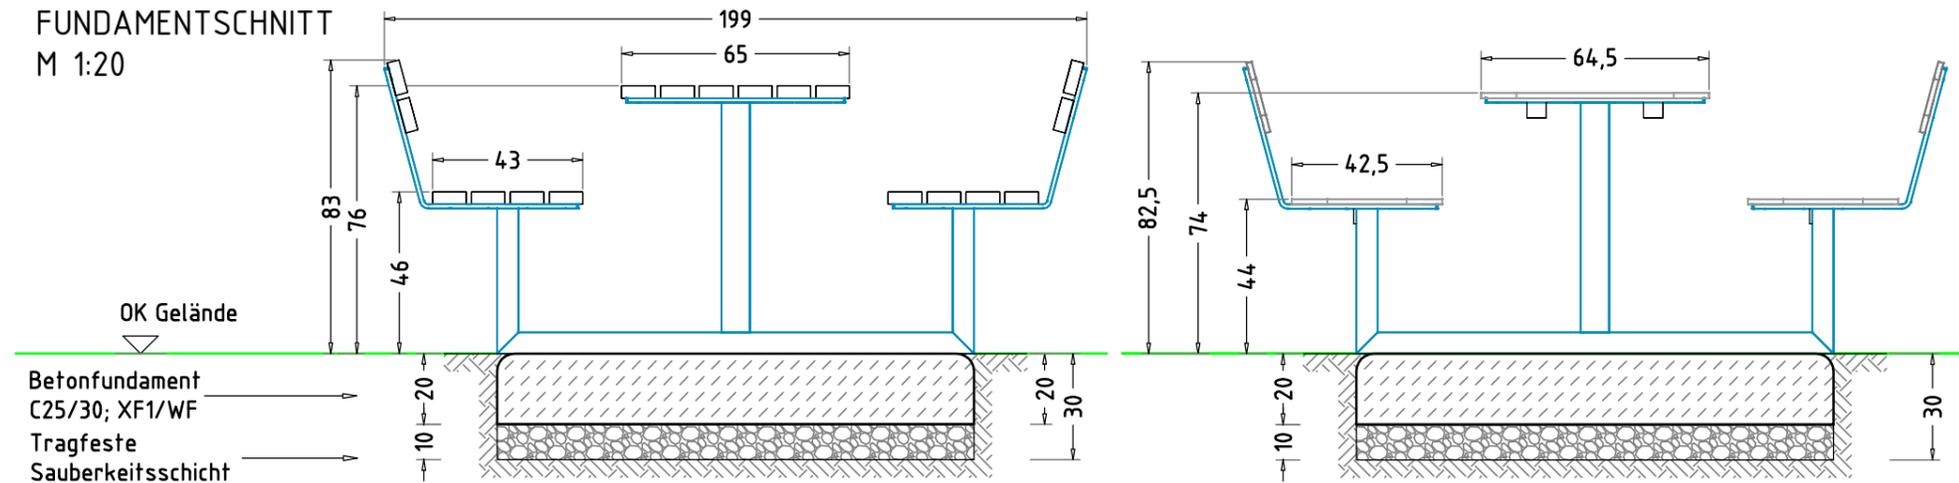

× 2 Streifenfundament(e)  
30 x 135 x 20 cm  
mit abgerundeten  
Fundamentkanten  
Betonmenge/Fund: 0,08m<sup>3</sup>

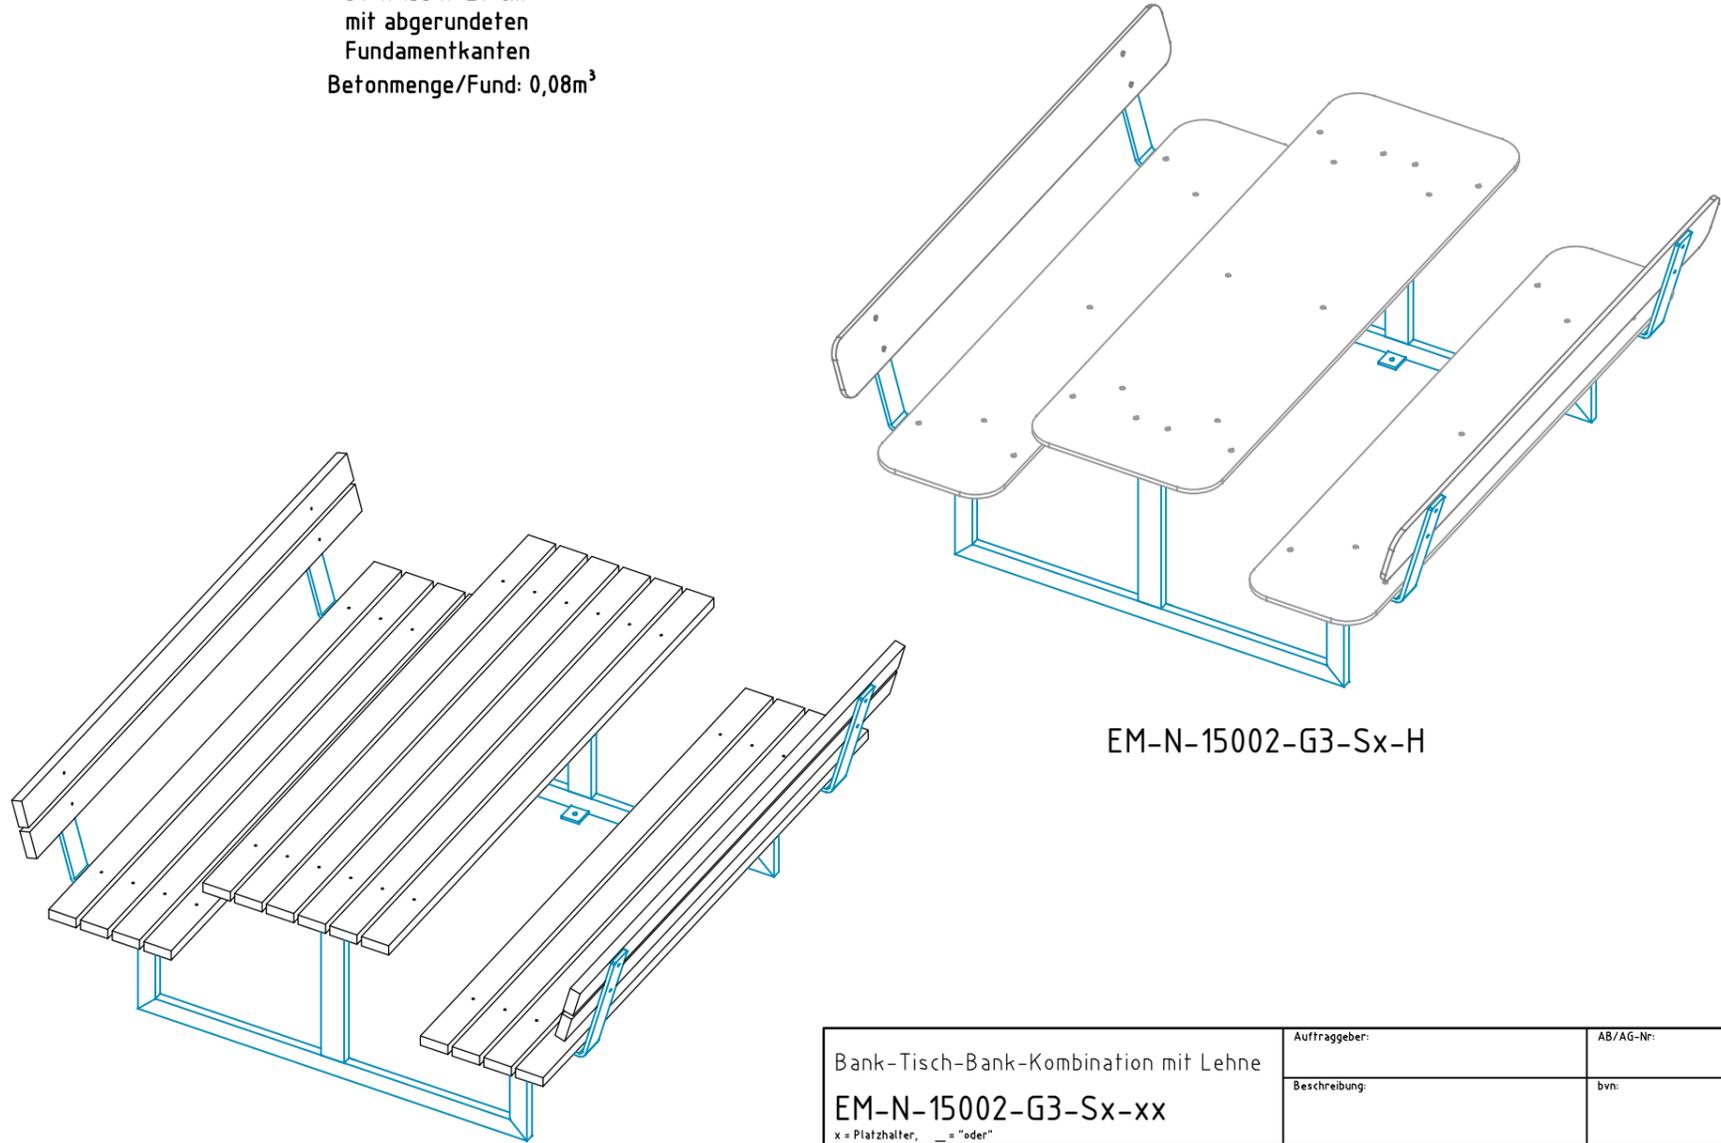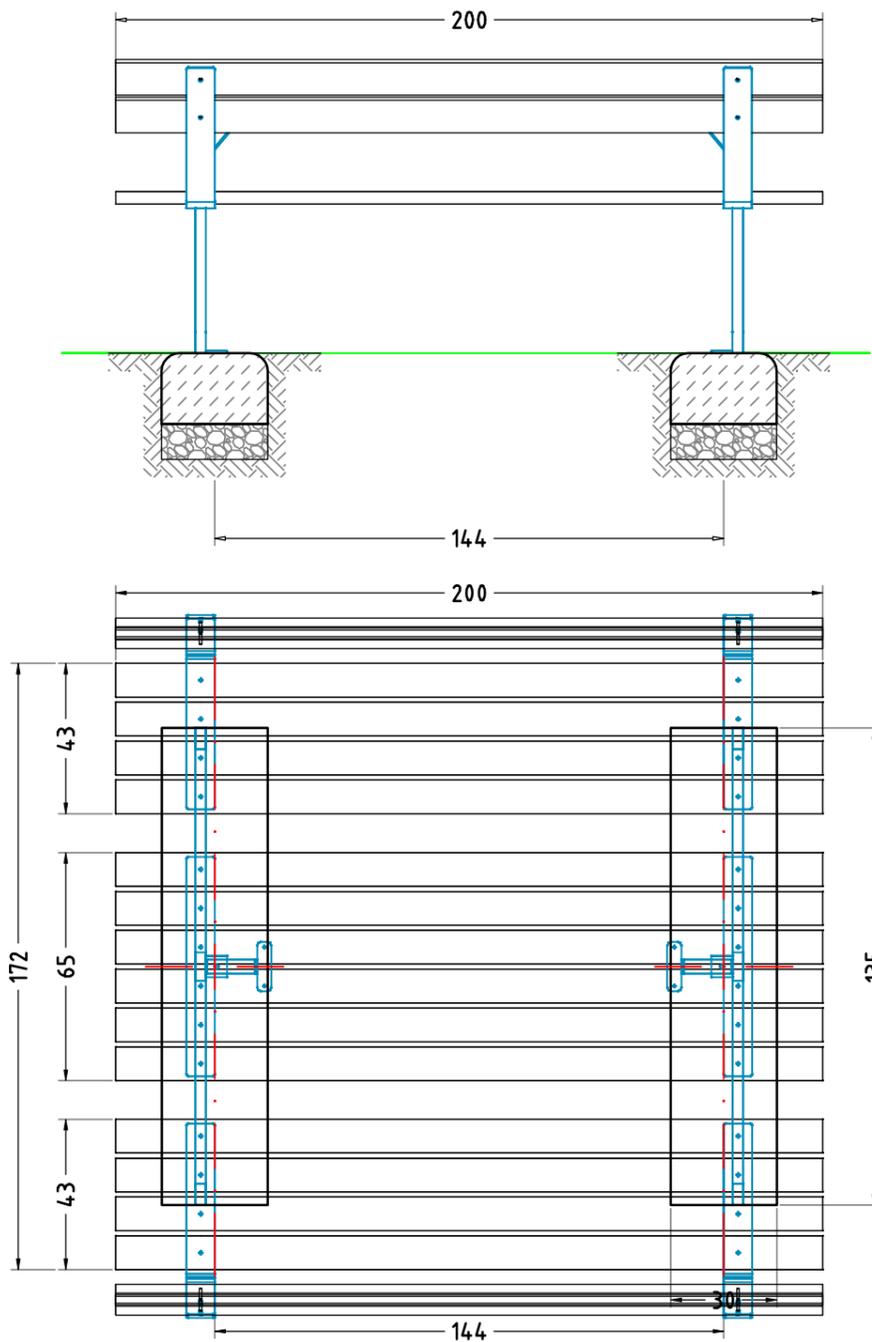

EM-N-15002-G3-Sx-H

EM-N-15002-G3-Sx-Fx\_Lx

Bank-Tisch-Bank-Kombination mit Lehne		Auftraggeber:		AB/AG-Nr.:
EM-N-15002-G3-Sx-xx		Beschreibung:		bvn:
x = Platzhalter, _ = "oder"		Formal: DIN A3	Maßstab: 1:20	Maßeinheit: cm
Blatt: F 1 / 1		Norm: EN 1176, EN 1177		Toleranzen nach DIN: ISO-2768-c
Zeichner: J. Seel	Datum: 21.04.2016			
Geprüft: M. Götsberger	Datum: 21.04.2016			
Index: 001	Diese Zeichnung ist unser geistiges Eigentum. Sie darf ohne unsere schriftliche Einwilligung weder kopiert, verwendet, noch dritten Personen zugänglich gemacht werden.			
Ernst Maier Spielplatzgeräte GmbH Wasserburger Str. 70, D-83352 Altenmarkt a. d. Alz Tel. +49.(0)862150 82-0, Fax +49.(0)862150 82-11 www.spielplatzgeraete-maier.com www.spgm-power.com				