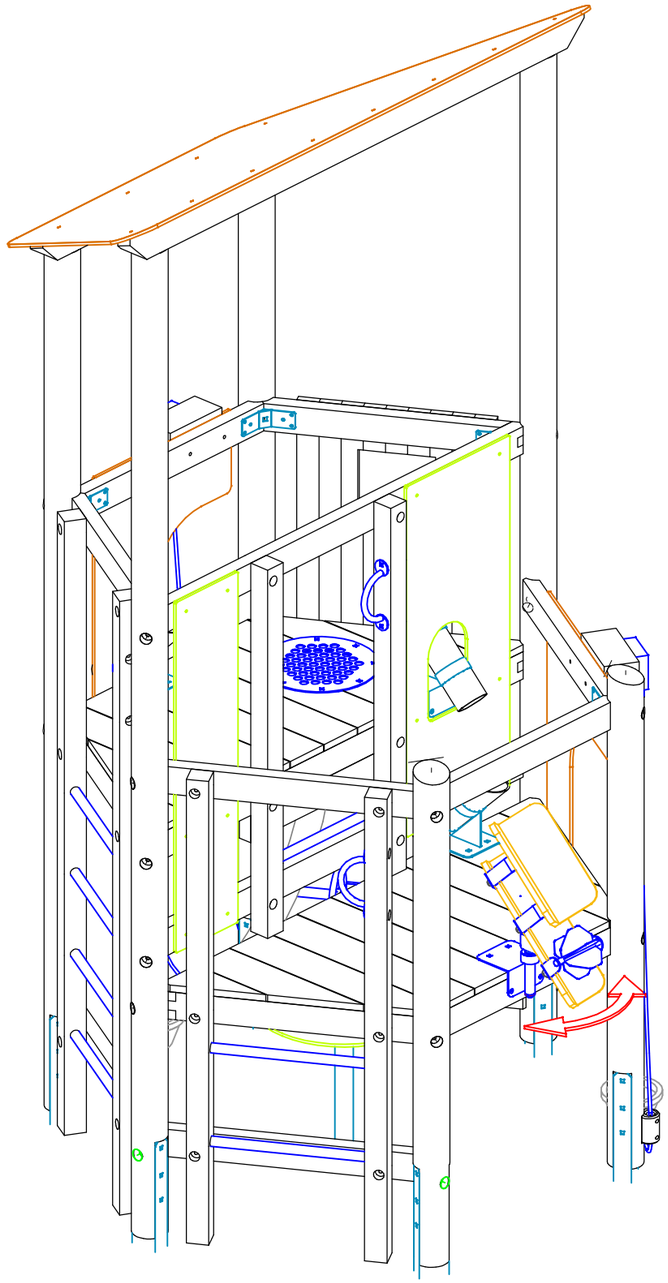

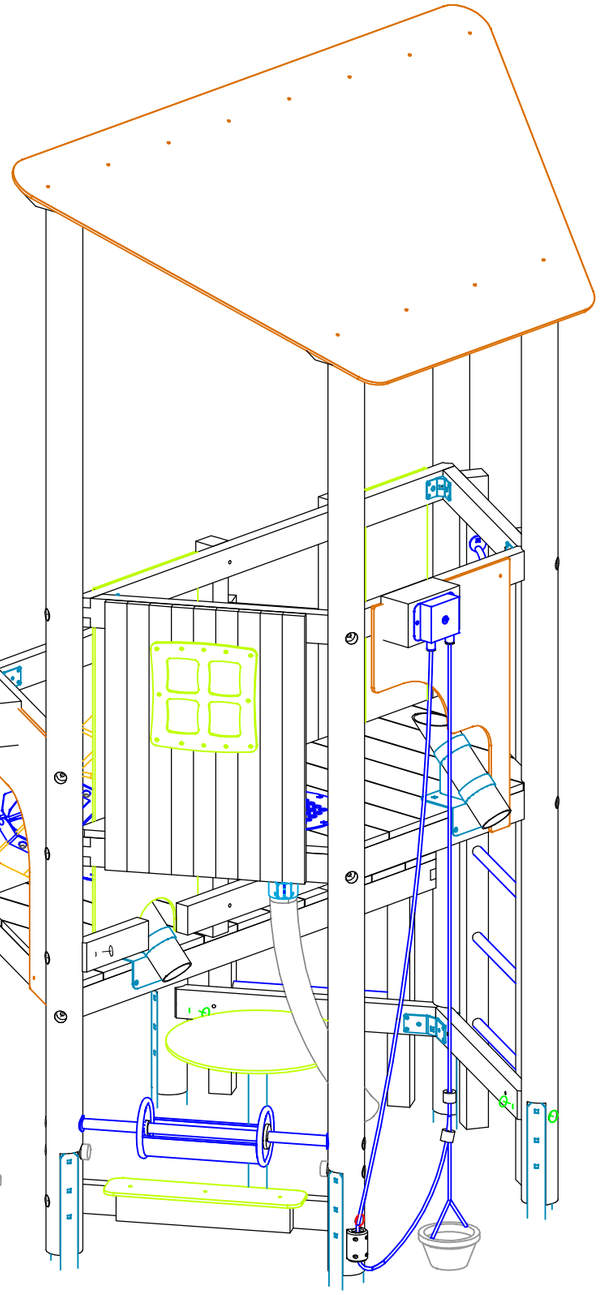

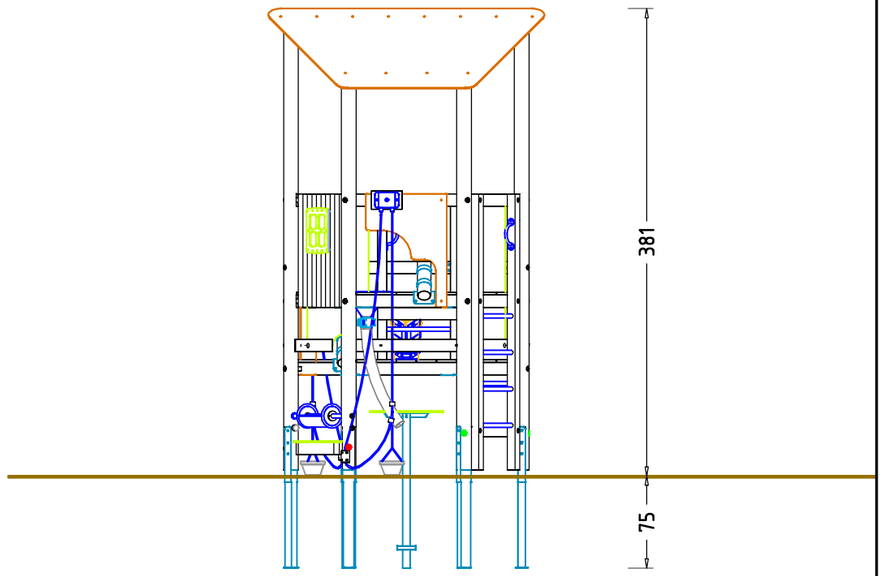

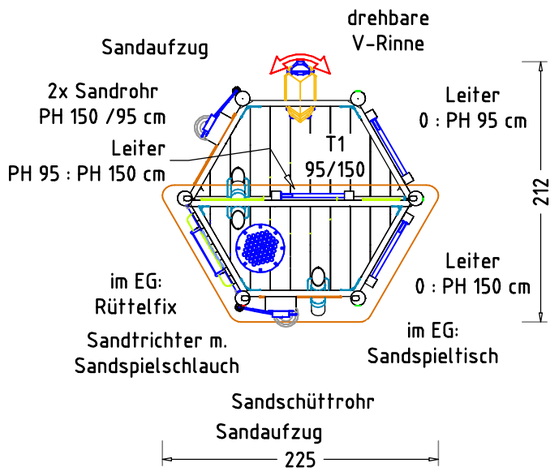

Sandwerk Daphne

EM-D2-4080-G1-Fx_Dx-xx

x = Platzhalter, _ = "oder"

Auftraggeber:				AB/AG-Nr:
Beschreibung:				bvn: 13021
Planinhalt: Übersichtsplan		Format: DIN A3	Maßstab: 1:50	Maßeinheit: cm	Blatt: 3D 1 / 1
Werkstoff/Behandlung: Pfostenschuhe Typ 1			Norm: EN 1176, EN 1177		Toleranzen nach DIN: ISO-2768-c
Zeichner: M. Berger	Datum: 08.08.2019				
Geprüft: J. Seel	Datum: 19.08.2019				
Index: 004	Diese Zeichnung ist unser geistiges Eigentum. Sie darf ohne unsere schriftliche Einwilligung weder kopiert, verwertet, noch dritten Personen zugänglich gemacht werden.				

Spielplatzgeräte Maier

Ernst Maier Spielplatzgeräte GmbH
Wasserburger Str. 70, D-83352 Altenmarkt a. d. Alz
Tel. +49.(0)8621.50 82-0, Fax +49.(0)8621.50 82-11
www.spielplatzgeraete-maier.com
www.spgm-power.com

S · P · G · M POWER

S:\2\4080\Einbau\Fundamentplan\Fx_Dx-xx\EM-D2-4080-G1-Fx_Dx-xx_FP

AUFPRALLFLÄCHE

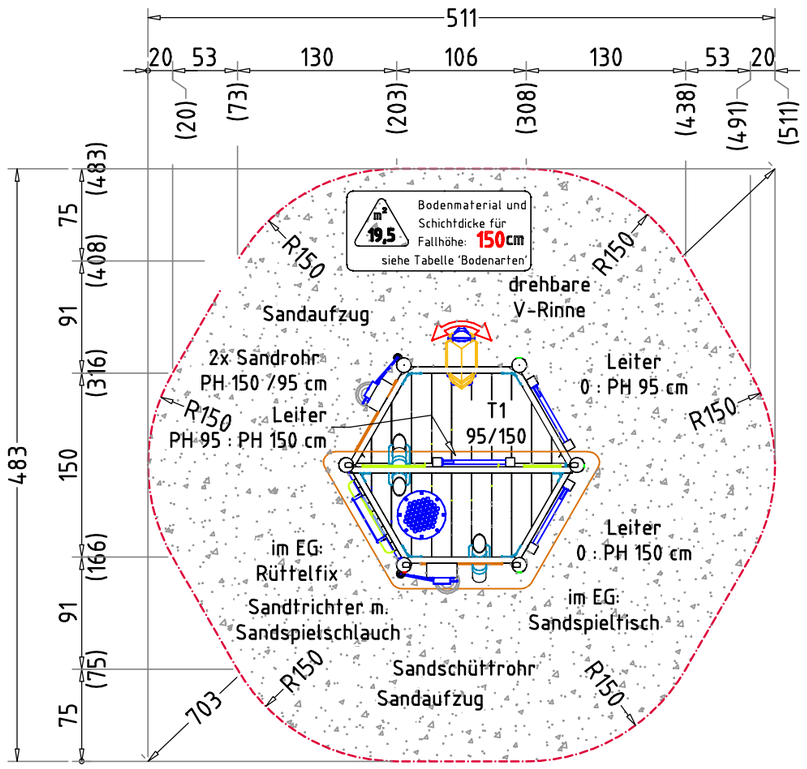

FUNDAMENTPLAN

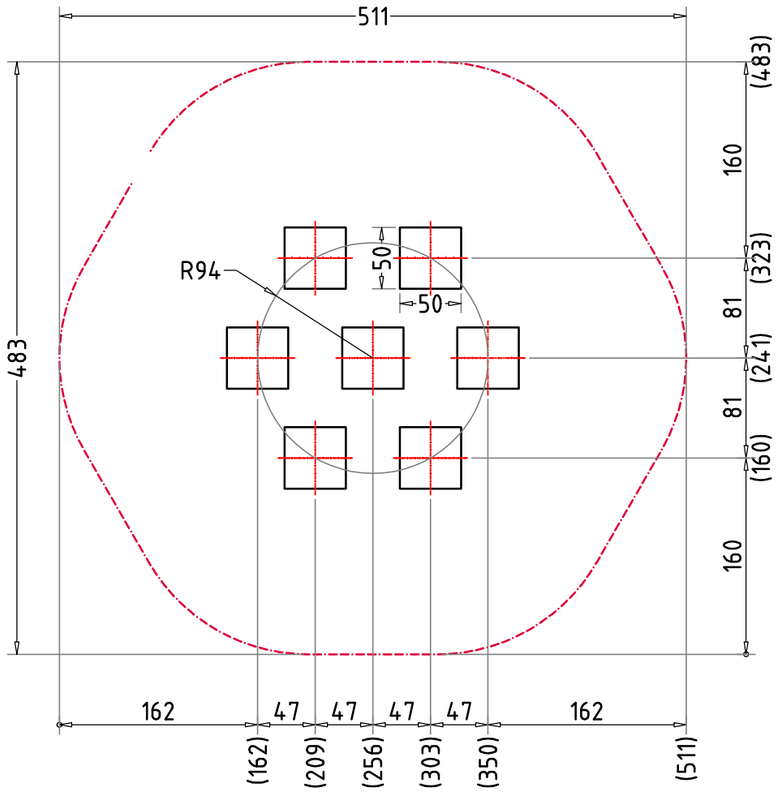

FUNDAMENTSCHNITT(E) M 1:25

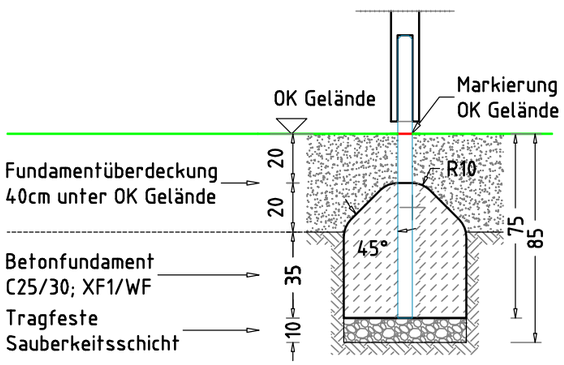

× 7 Betonfundament(e)
50 x 50 x 55 cm
- Pfosten
mit abgeschrägtem - 45°
und abgerundetem - R10
Fundamentkopf
Betonmenge/Fund.: 0,11 m³

AUFPRALLFLÄCHE (AF)

- durch gestrichelte Linien dargestellt
- muss frei von scharfkantigen oder gefährlich vorstehenden Teilen sein und so eingebaut werden, dass keine Fangstellen entstehen
- Bodenmaterial und Schichtdicke gemäß Tabelle "BODENARTEN", für Geräte mit erzwungener Bewegung sind immer stoßdämpfende Böden erforderlich
- das Spielgerät darf nicht in der AF eines anderen Spielgerätes stehen
- die Aufprallflächen von Geräten mit erzwungener Bewegung (Schaukeln, Rutschen, Seilbahnen, Karussells und einige Arten von Wippgeräten) dürfen sich NICHT überschneiden
- wenn stoßdämpfende Böden erforderlich sind, dürfen unterschiedliche Untergrundarten innerhalb der AF NICHT mit Palisaden, liegenden Rundhölzern, Betonsteinen etc. voneinander abgegrenzt werden. Lassen Sie diese Bereiche fließend ineinander übergehen

GEFAHRENQUELLEN

- zum Spielen ausgewiesene Flächen sind gegenüber Gefahrenquellen (Straßen, Gleisen, Wasser, etc.) wirksam einzufrieden

TRAGFESTE SAUBERKEITSSCHICHT

- zum Einbau des Fundaments bzw. der Bewehrung ist eine ebene, feste Unterlage mit Schichtdicke mind. 5,0 cm bis 30,0 cm aus gut verdichtetem, nicht bindigem Boden (z.B. Kies, Schotter, Magerbeton) mit ausreichender Wasserdurchlässigkeit erforderlich.
- Stau- und Sickerwasserbildung vermeiden!

Flächenaufteilung	Deutschland [m²]	Europa [m²]
Aufprallfläche	19,5	
Rasen	-	-
loser Fallschutz 30cm	19,5	19,5
loser Fallschutz 40cm	-	-
Fallschutzplatten	-	-

Sandwerk Daphne

EM-D2-4080-G1-Fx_Dx-xx

x = Platzhalter, _ = "oder"

Auftraggeber:

Beschreibung:

AB/AG-Nr:

bvn: 13021

Planinhalt: Fundamentplan

Format: DIN A3 | Maßstab: 1:50 | Maßeinheit: cm | Blatt: F 1 / 1

Werkstoff/Behandlung: Pfostenschuhe Typ 1

Norm: EN 1176, EN 1177

Toleranzen nach DIN: ISO-2768-c

Zeichner:	Datum:
M. Berger	08.08.2019
Geprüft: M. Göttsberger	Datum: 08.08.2019

Index: 003

Diese Zeichnung ist unser geistiges Eigentum. Sie darf ohne unsere schriftliche Einwilligung weder kopiert, verwertet, noch dritten Personen zugänglich gemacht werden.

Spielplatzgeräte Maier
Ernst Maier Spielplatzgeräte GmbH
Wasserburger Str. 70, D-83352 Altenmarkt a. d. Alz
Tel. +49.(0)8621.50 82-0, Fax +49.(0)8621.50 82-11
www.spielplatzgeraete-maier.com
www.spgm-power.com
S · P · G · M POWER

S:\2\4080\Einbau\Fundamentplan\Fx_Dx-xx\EM-D2-4080-G1-Fx_Dx-xx_FP