

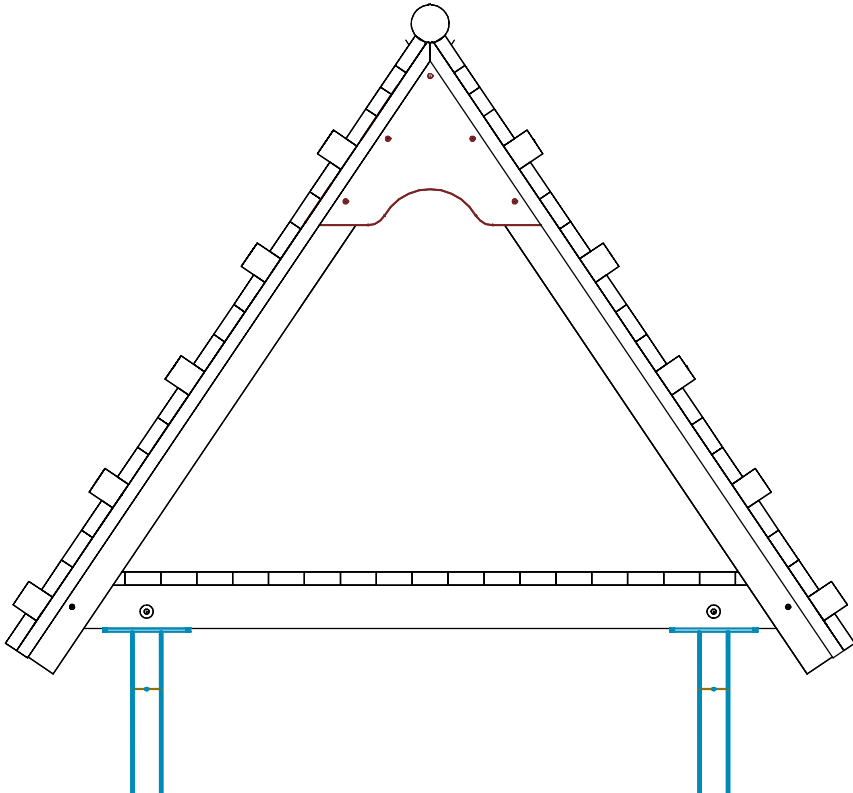
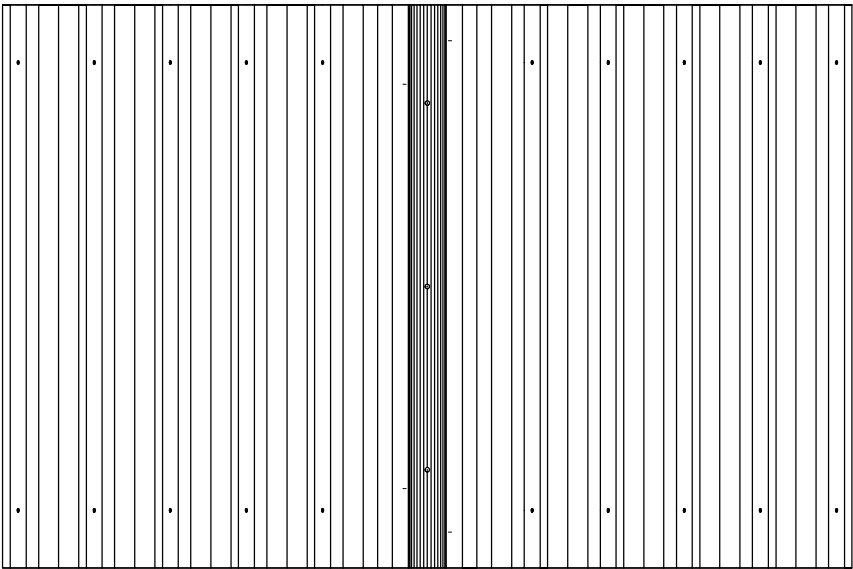
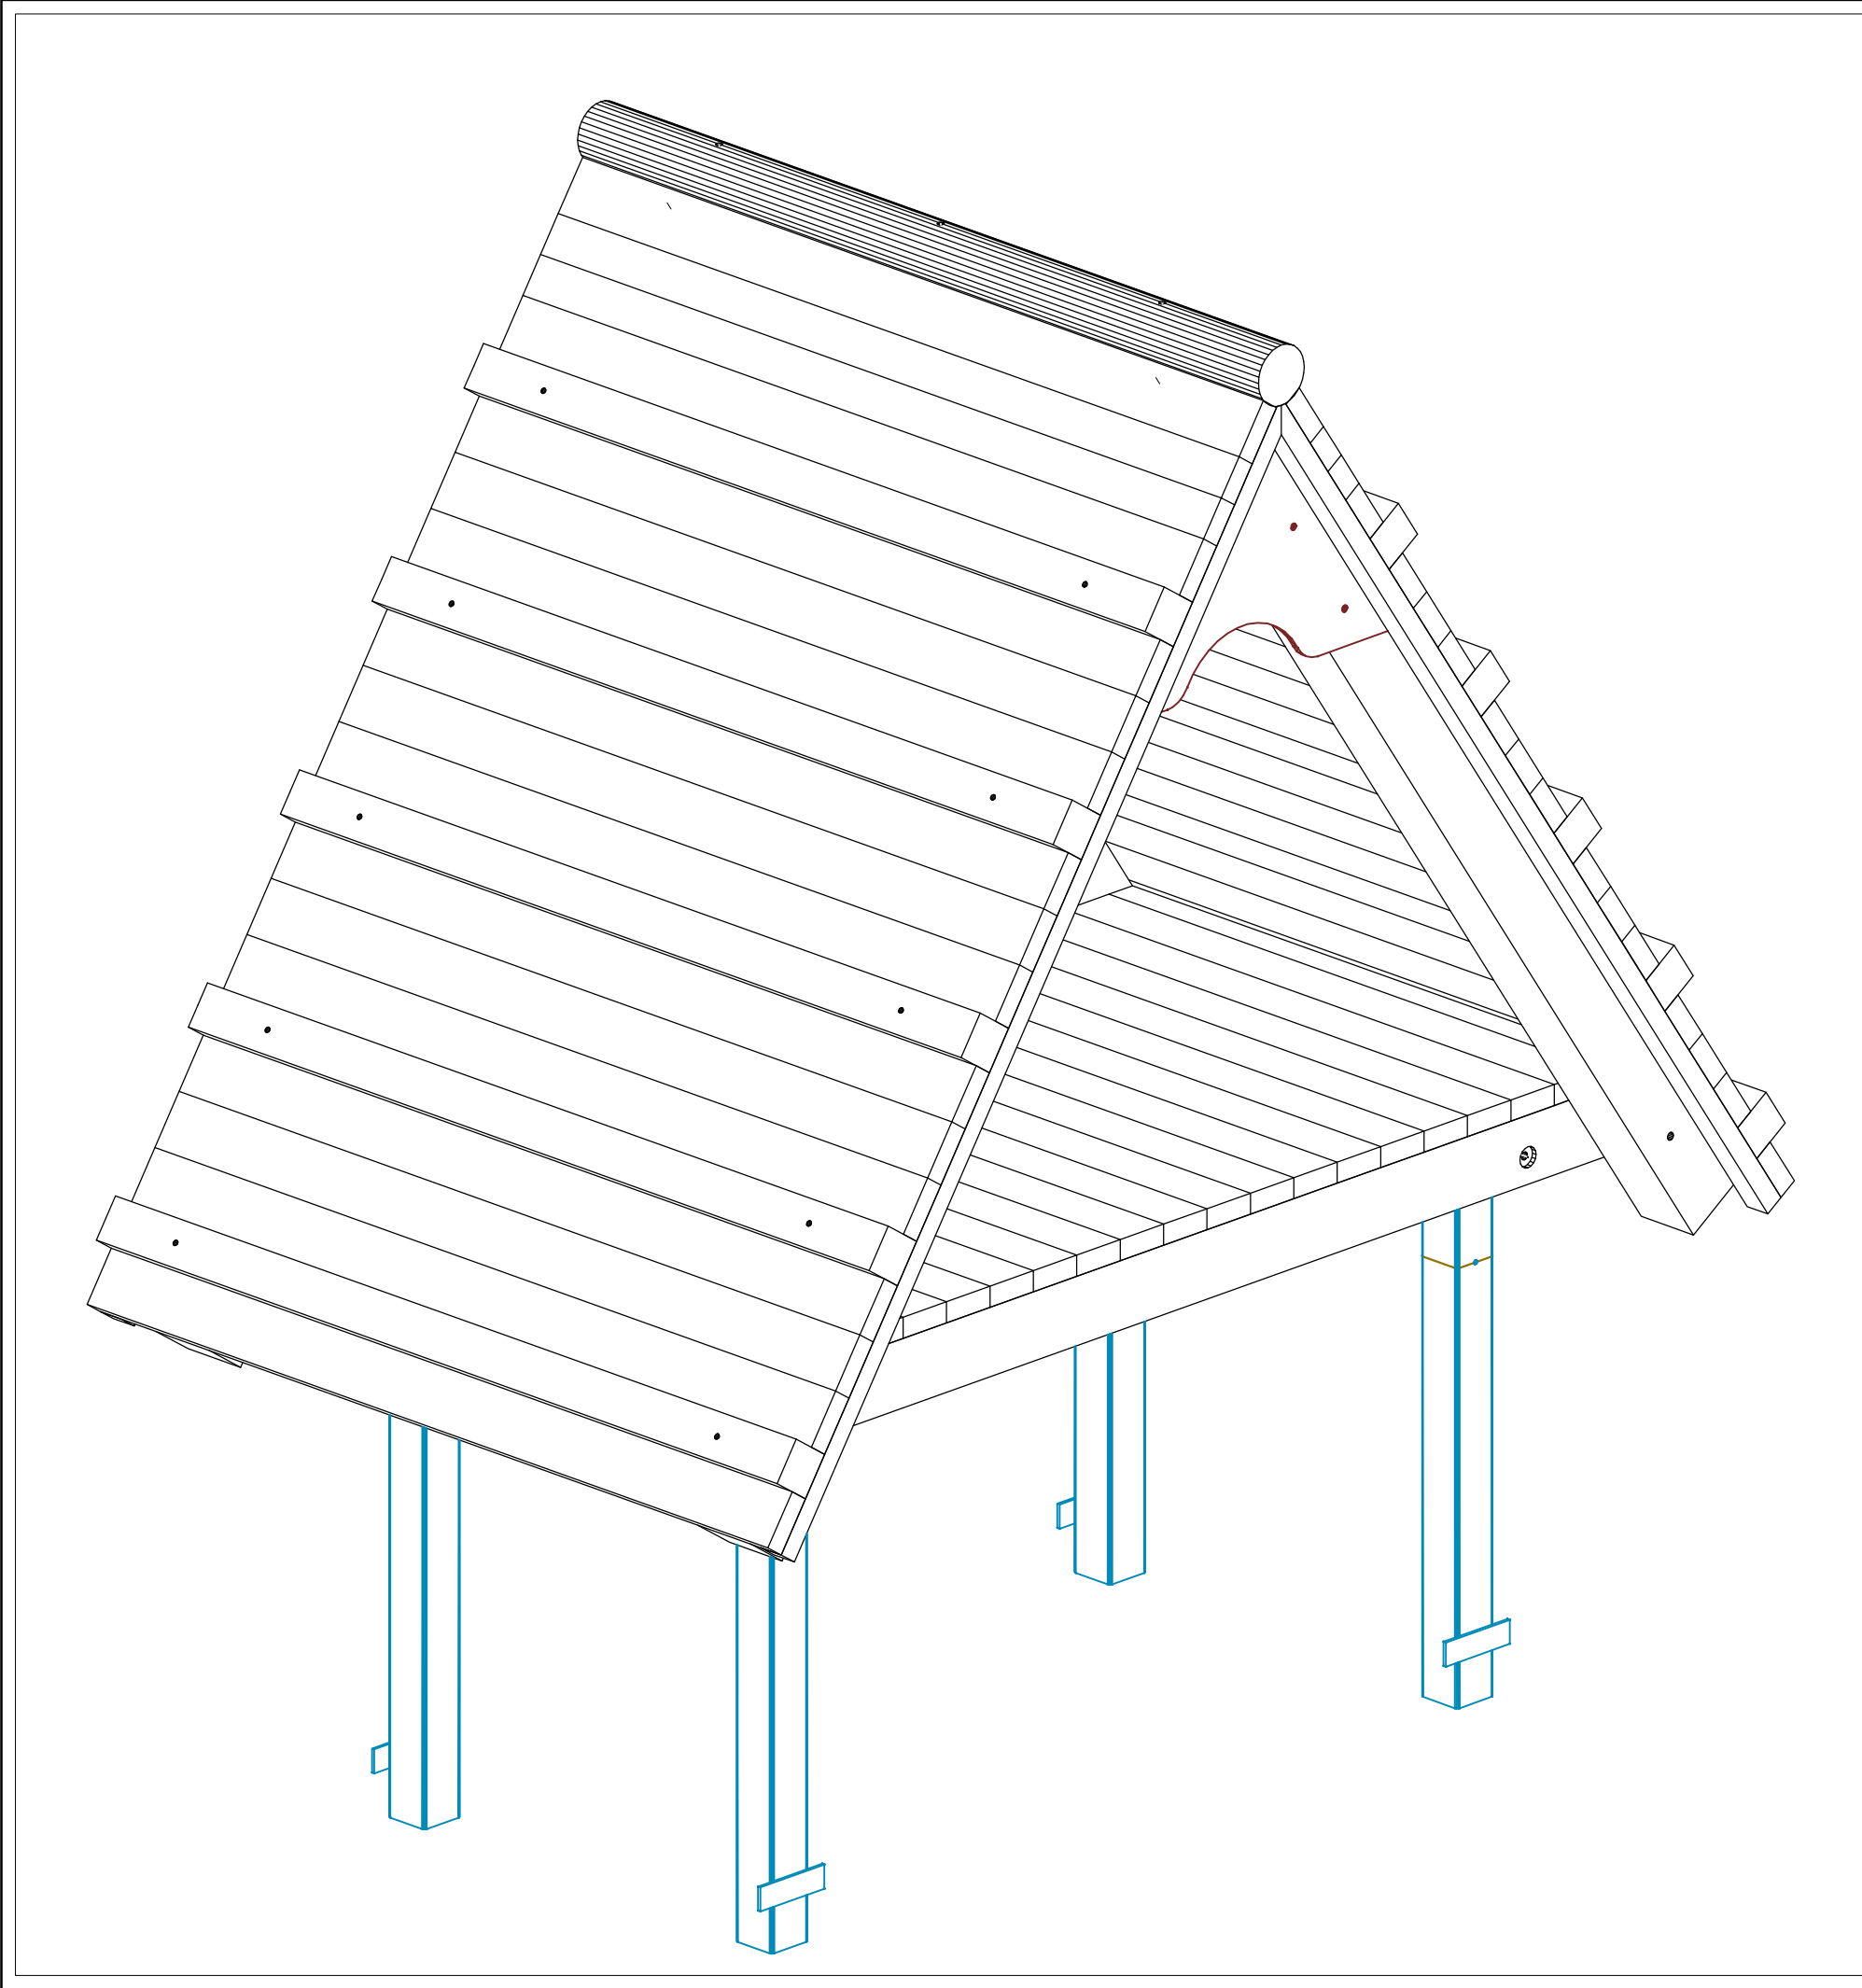


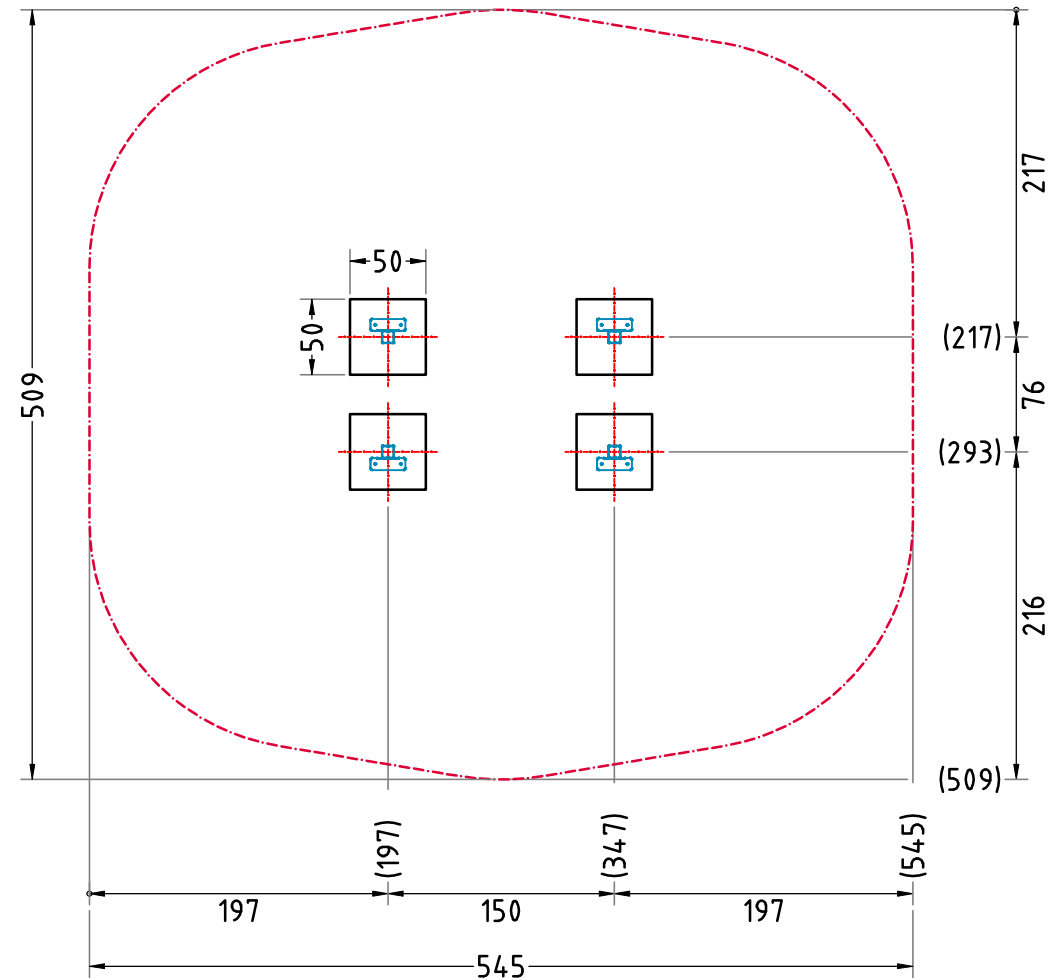

Kletterhaus EM-F-151-G1-xx x = Platzhalter, _ = "oder"		Auftraggeber:		AB/AG-Nr:	
		Beschreibung:		bvn: 60261	
Planinhalt: 3D – Ansichten		Format: DIN A3	Maßstab: 1: 50	Maßeinheit: cm	Blatt: P 1 / 1
Werkstoff/Behandlung: Pfostenschuhe Typ 1		Norm: EN 1176, EN 1177		Toleranzen nach DIN: ISO-2768-c	
Zeichner: Jakob Seel	Datum: 24.04.2012	Spielplatzgeräte Maier 			
Geprüft: Jakob Seel	Datum: 24.04.2012				
Index: 002	Diese Zeichnung ist unser geistiges Eigentum. Sie darf ohne unsere schriftliche Einwilligung weder kopiert, verwertet, noch dritten Personen zugänglich gemacht werden.		Ernst Maier Spielplatzgeräte GmbH Wasserburger Str. 70, D-83352 Altenmarkt a. d. Alz Tel. +49.(0)862150 82-0, Fax +49.(0)862150 82-11 www.spielplatzgeraete-maier.com www.spgm-power.com S · P · G · M POWER		

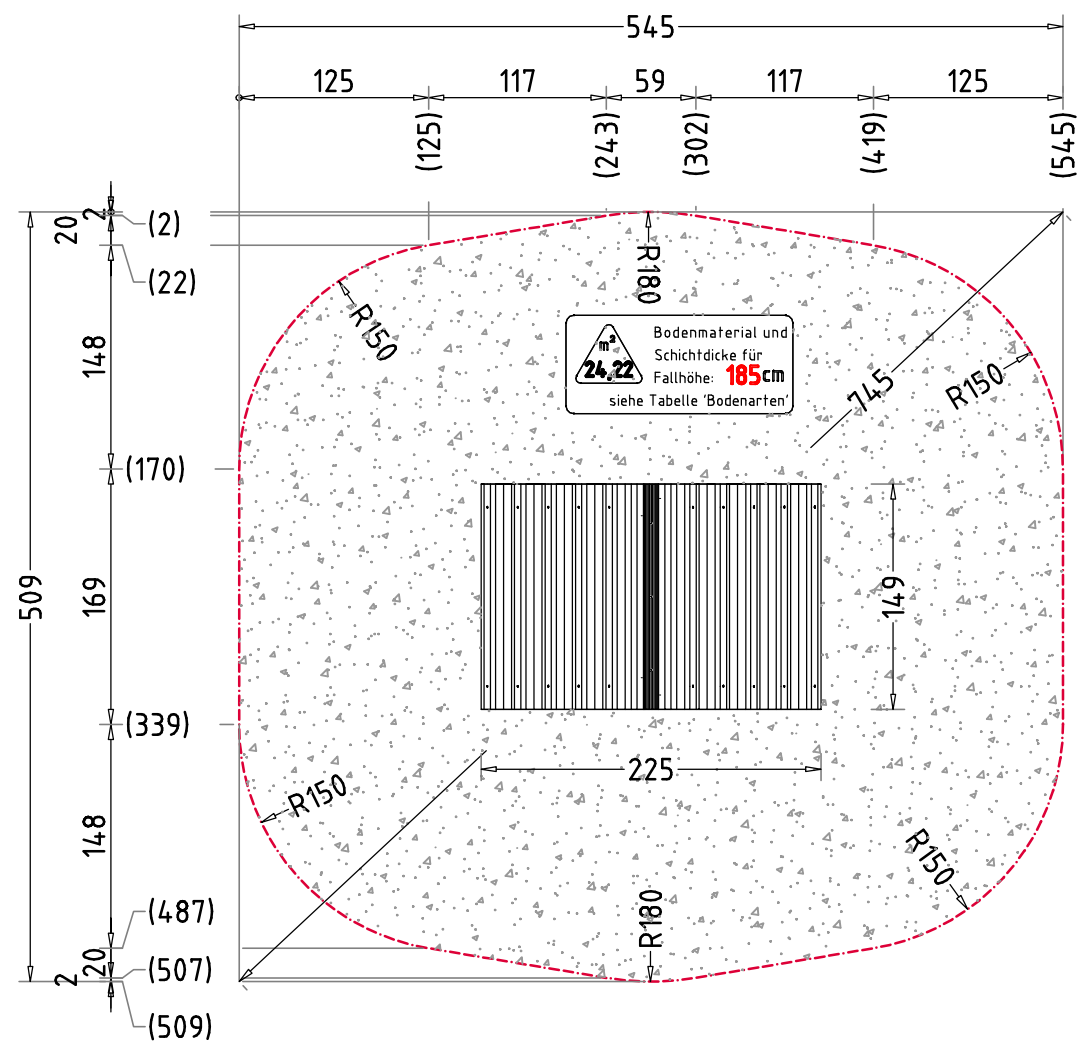

AUFPRALLFLÄCHE (AF)

- durch gestrichelte Linien dargestellt
- muss frei von scharfkantigen oder gefährlich vorstehenden Teilen sein und so eingebaut werden, dass keine Fangstellen entstehen
- Bodenmaterial und Schichtdicke gemäß Tabelle "BODENARTEN", für Geräte mit erzwungener Bewegung sind immer stoßdämpfende Böden erforderlich
- das Spielgerät darf nicht in der AF eines anderen Spielgerätes stehen
- die Aufprallflächen von Geräten mit erzwungener Bewegung (Schaukeln, Rutschen, Seilbahnen, Karussells und einige Arten von Wippgeräten) dürfen sich NICHT überschneiden
- wenn stoßdämpfende Böden erforderlich sind, dürfen unterschiedliche Untergrundarten innerhalb der AF NICHT mit Palisaden, liegenden Rundhölzern, Betonsteinen etc. voneinander abgegrenzt werden. Lassen Sie diese Bereiche fließend ineinander übergehen




GEFAHRENQUELLEN

- zum Spielen ausgewiesene Flächen sind gegenüber Gefahrenquellen (Straßen, Gleisen, Wasser, etc.) wirksam einzufrieden

TRAGFESTE SAUBERKEITSSCHICHT

- zum Einbau des Fundaments bzw. der Bewehrung ist eine ebene, feste Unterlage mit Schichtdicke mind. 5,0 cm bis 30,0 cm aus gut verdichtetem, nicht bindigem Boden (z.B. Kies, Schotter, Magerbeton) mit ausreichender Wasserdurchlässigkeit erforderlich.
- Stau- und Sickerwasserbildung vermeiden!

Flächenaufteilung	Deutschland (m²)	Europa (m²)
Aufprallfläche	24,3	
Rasen	-	-
loser Fallschutz 30cm	24,3	24,3
loser Fallschutz 40cm	-	-
Fallschutzplatten	-	-

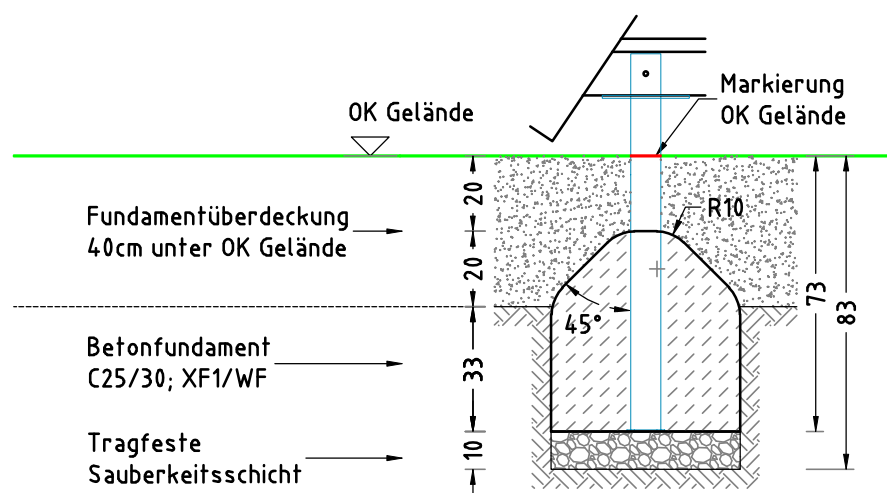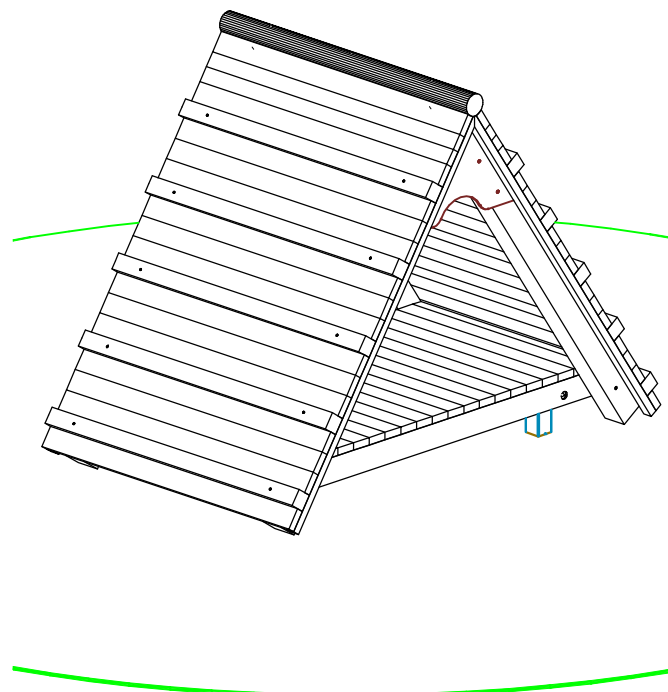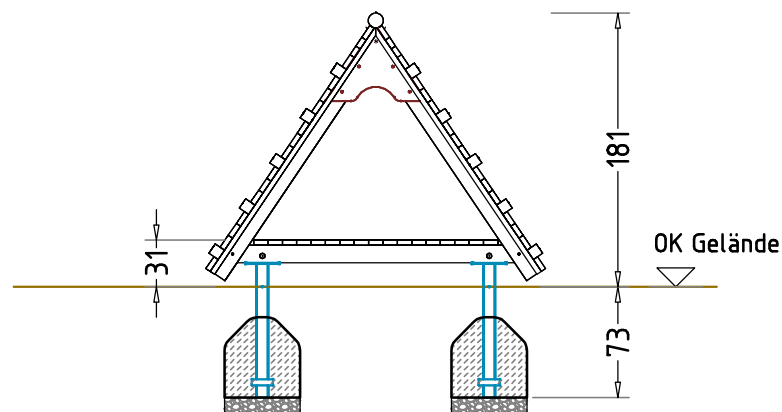

× 4 Betonfundament(e)
50 x 50 x 53 cm
- Bodenanker
mit abgeschrägtem - 45°
und abgerundetem - R10
Fundamentkopf
Betonmenge/Fund.: 0,11 m³

Kletterhaus		Auftraggeber:		AB/AG-Nr.:	
EM-F-151-G1-xx		Beschreibung:		bvn:	
x = Platzhalter, _ = "oder"		Formal:		Blatt:	
Planinhalt:		DIN A3		F 1 / 1	
F - Fundamentplan		Maßstab:		Toleranzen nach DIN:	
1: 20, 50		Norm:		ISO-2768-c	
Werkstoff/Behandlung:		EN 1176, EN 1177			
Pfostenschuhe Typ 1					
Zeichner:		Datum:			
Jakob Seel		08.10.2018			
Geprüft:		Datum:			
M. Götsberger		08.10.2018			
Index:		Diese Zeichnung ist unser geistiges Eigentum. Sie darf ohne unsere schriftliche Einwilligung weder kopiert, verwertet, noch dritten Personen zugänglich gemacht werden.			
007					

Spielplatzgeräte Maier
Ernst Maier Spielplatzgeräte GmbH
Wasserburger Str. 70, D-83352 Altenmarkt a. d. Alz
Tel. +49.(0)862150 82-0, Fax +49.(0)862150 82-11
www.spielplatzgeraete-maier.com
www.spgm-power.com